



საკადასტრო გეგმა

საჯარო რეესტრის ეროვნული
სააგენტო

საკადასტრო კოდი: **72.13.27.983**

განცხადების ნომერი: **882016847300**


მომზადების თარიღი: **12/12/2016**

ნაკვეთის დანიშნულება:

ფართობი:

სასოფლო-სამეურნეო

900 კვ.მ (WGS 84 / UTM zone 38N)

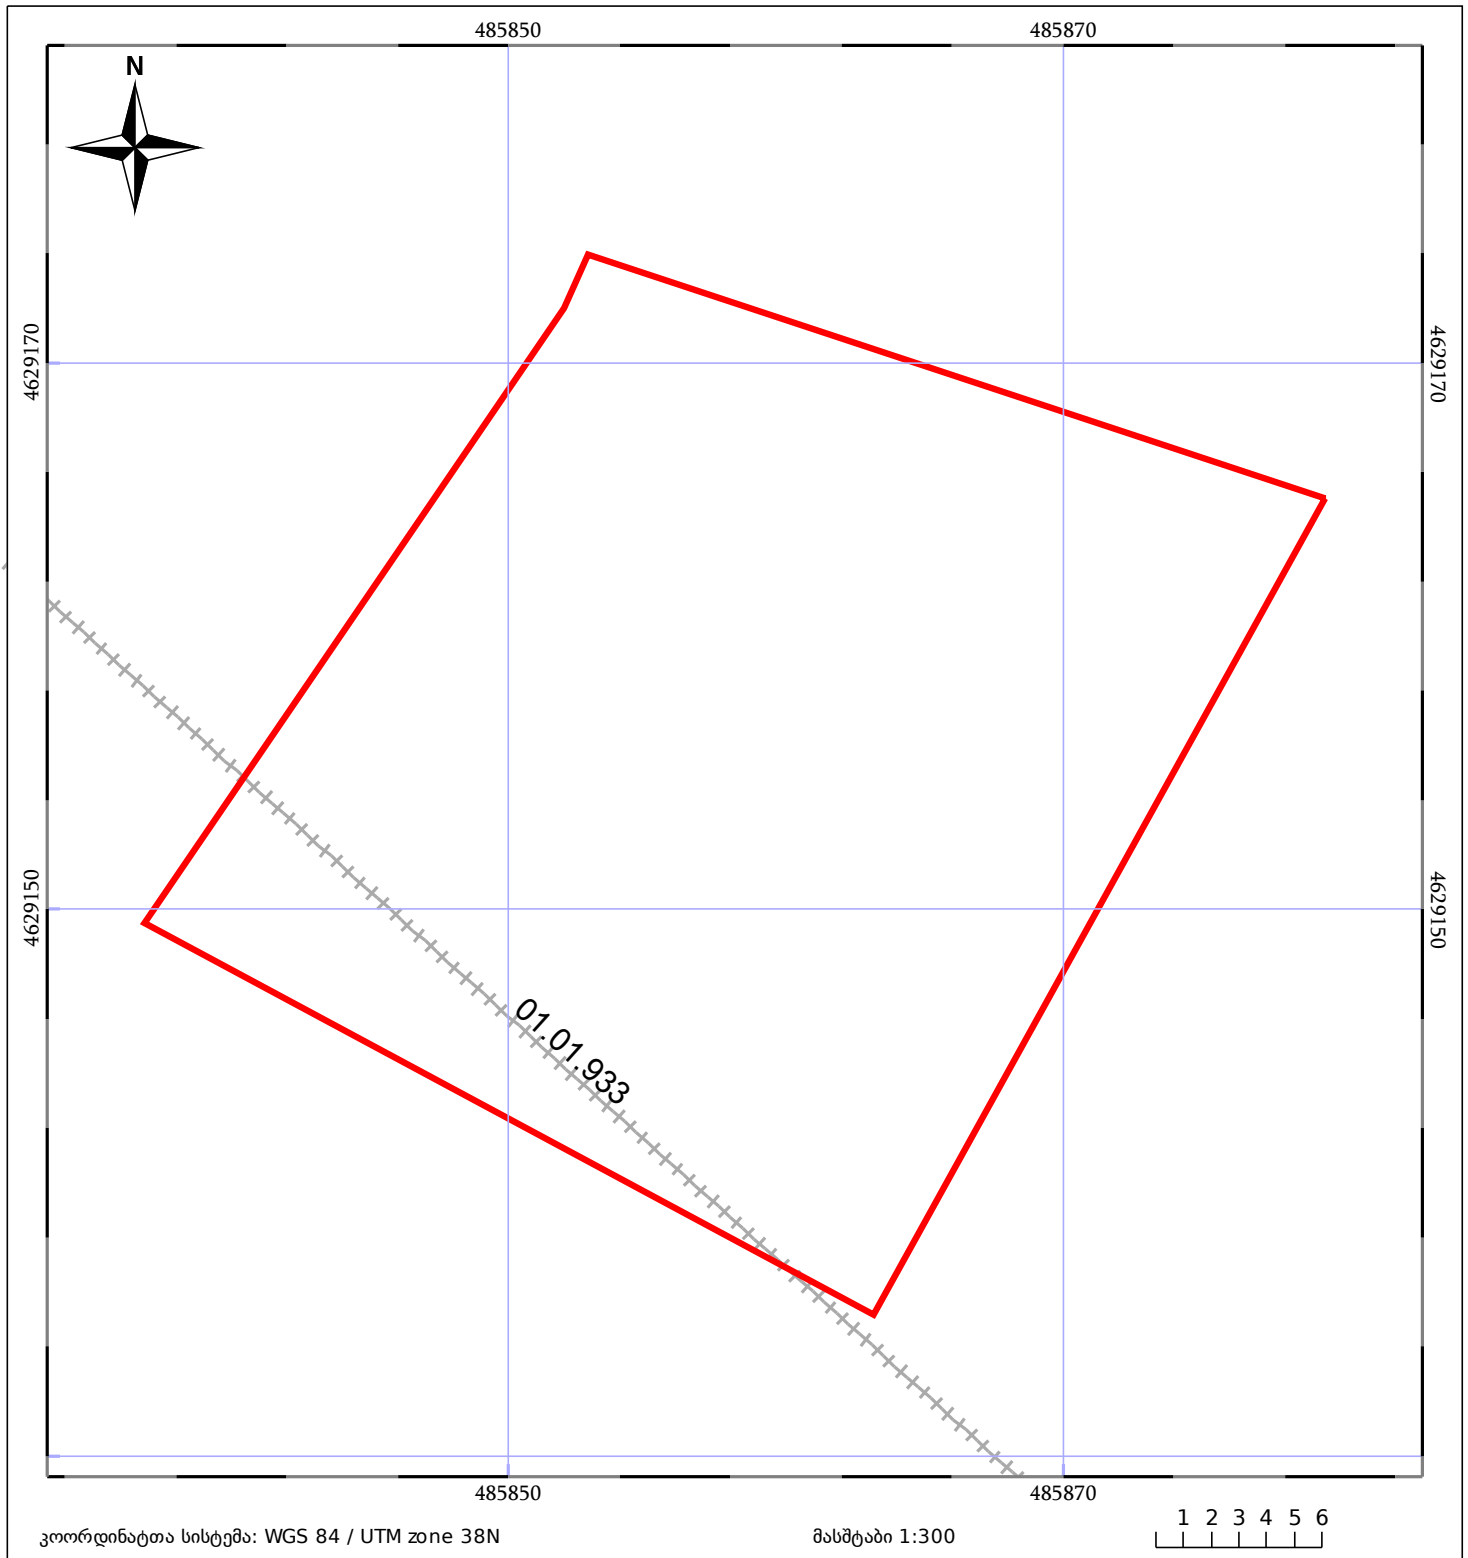

ნაკვეთის საკადასტრო საზღვარი	ხაზობრივი ნაგებობა	ტყის ფონდი
შენობა/ნაგებობა	მშენებარე ნაგებობა	ვალდებულება