


მიწის ნაკვეთის საკადასტრო კოდი: 01.19.23.016.356  
 განცხადების რეგისტრაციის ნომერი: 882019120272  
 მიწის ნაკვეთის ფართობი: 210 კვ.მ.  
 დანიშნულება:  
 მომზადების თარიღი: 20.02.19

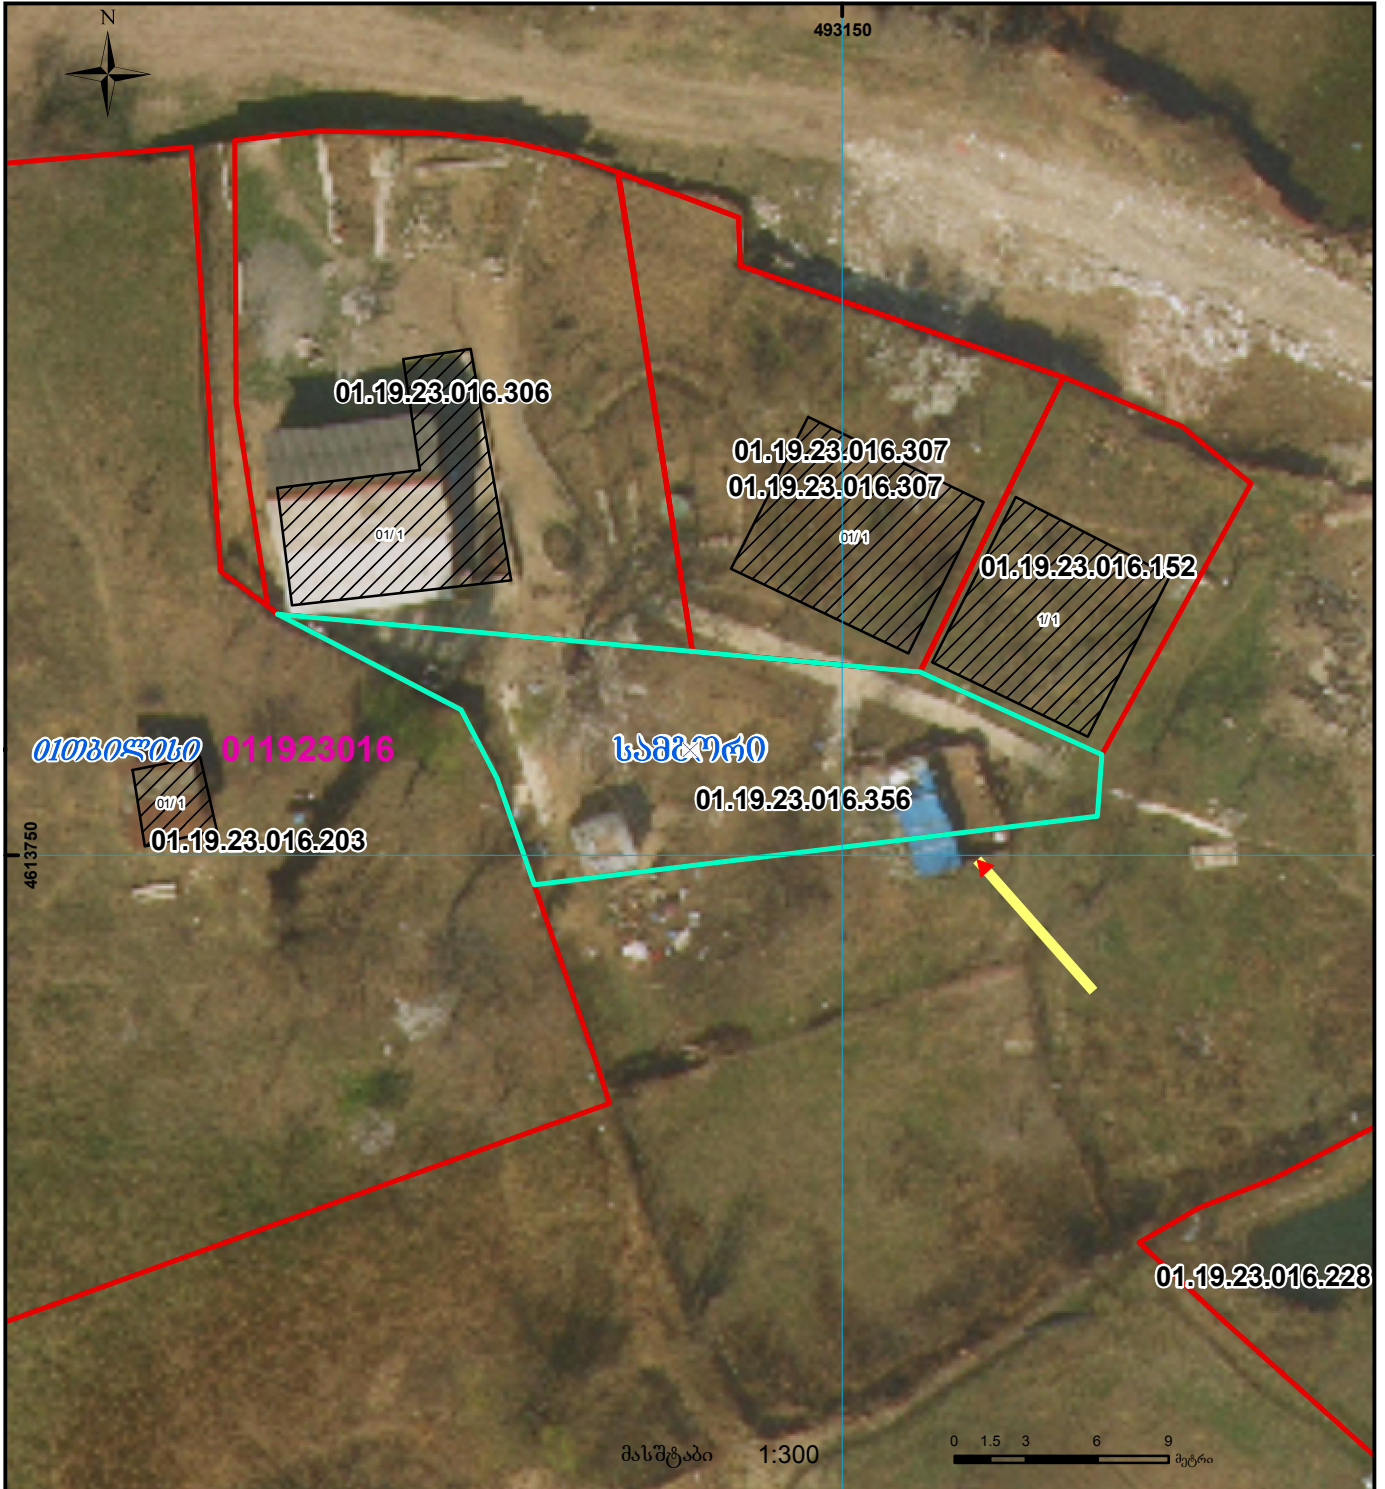

	შენობა-ნაგებობა, პირობითი ნომერი/სართულიანობა		ვალდებულება		საზობრივი ნაგებობა		UTM (საერთაშორისო) სისტემის კოორდ.
	მიწის ნაკვეთის საკადასტრო საზღვარი		მშენებარე ნაგებობა		მიწისქვეშა ნაგებობა		