




საკადასტრო გეგმა

საქართველოს რეესტრის ეროვნული
სააგენტო

საკადასტრო კოდი: **01.72.14.024.086**
განცხადების ნომერი: **882024380021**
მომზადების თარიღი: **06/11/2024**

ნაკვეთის დანიშნულება: **სასოფლო-სამეურნეო(საკარმიდამო)**
ფართობი: **2444 კვ.მ (WGS 84 / UTM zone 38N)**

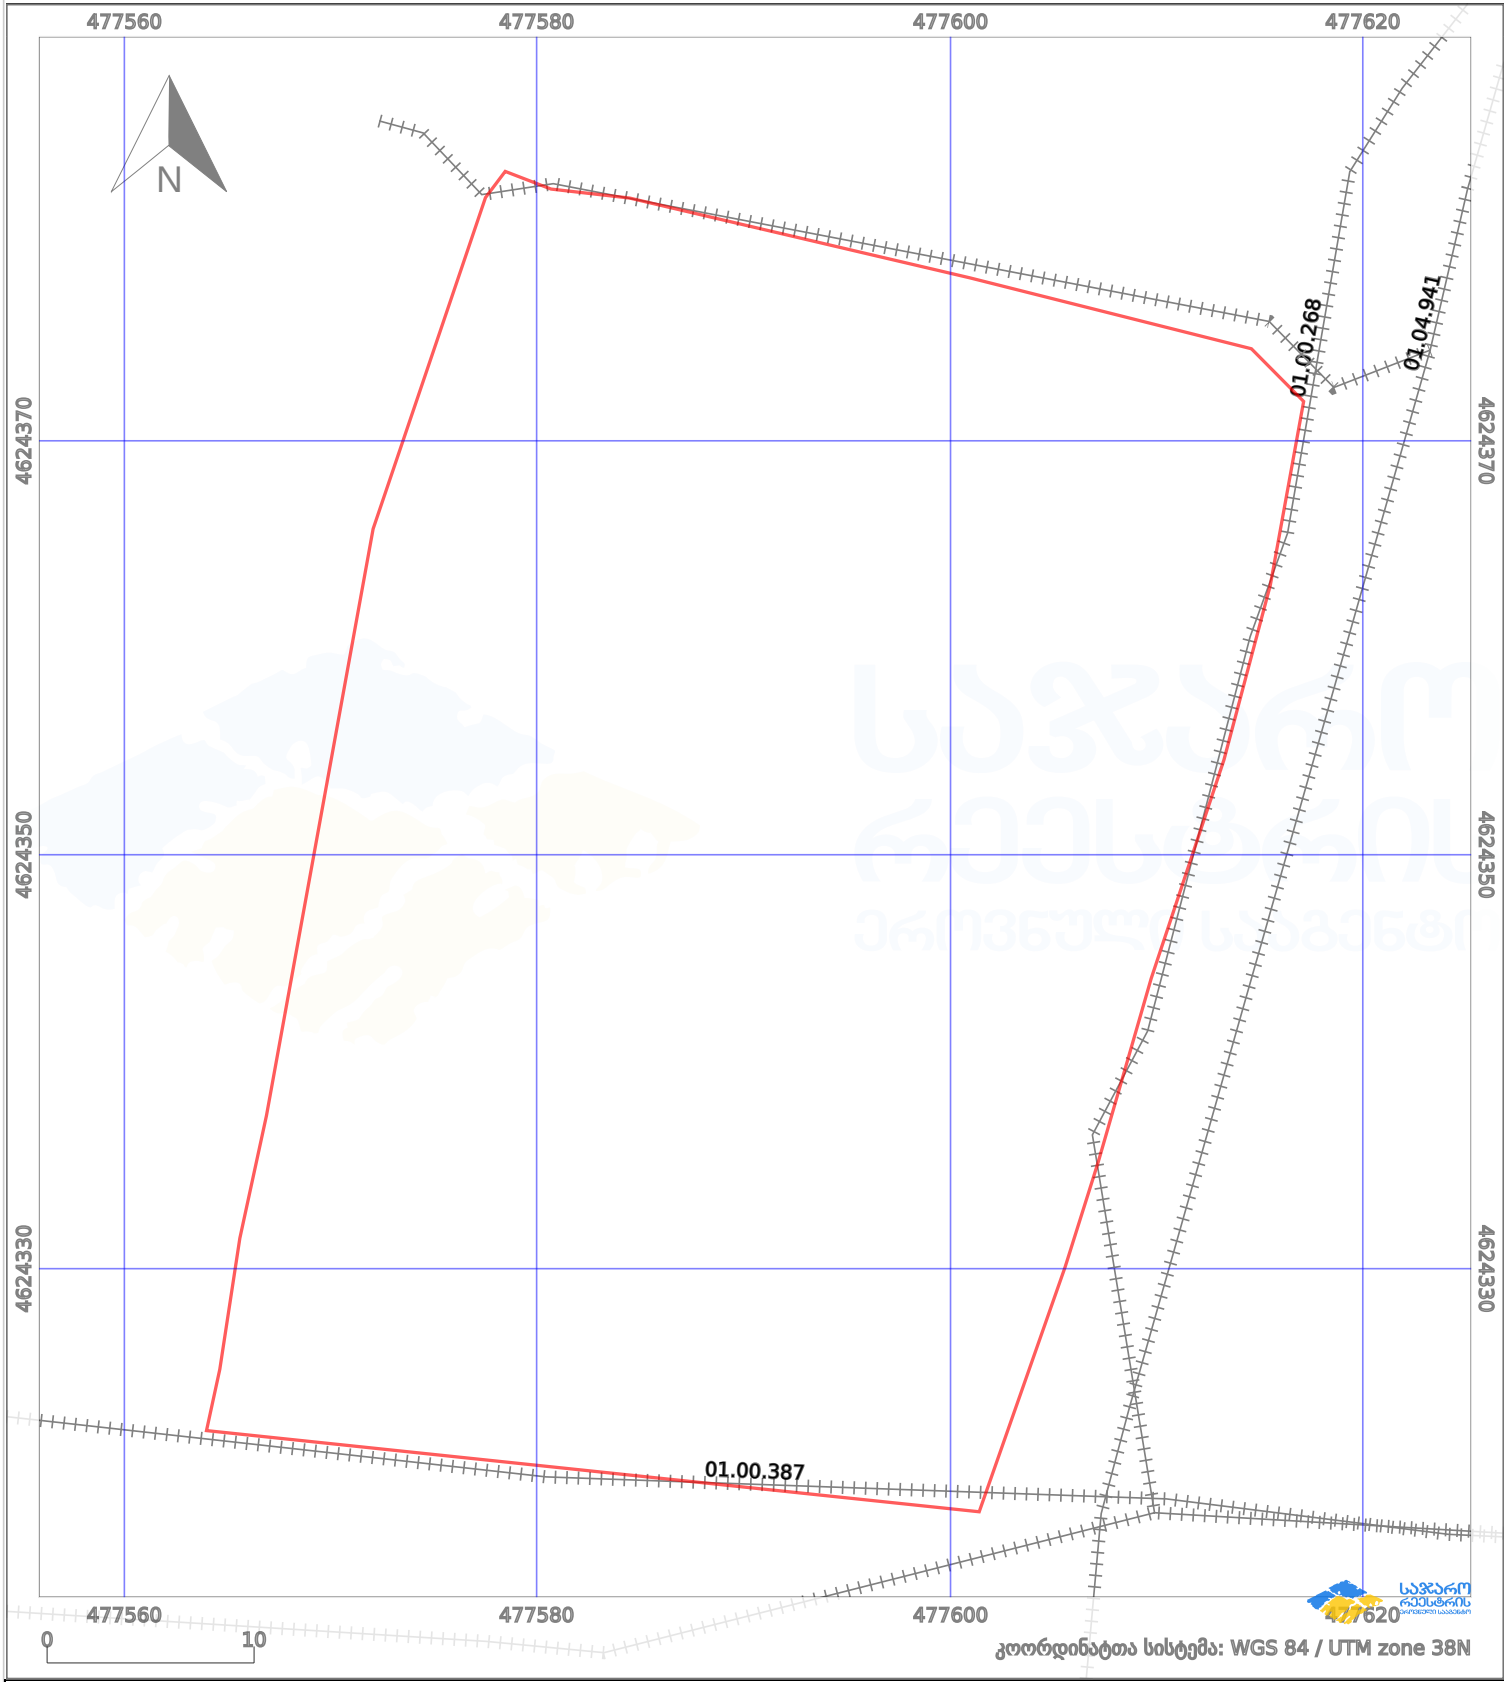

ნაკვეთის საზღვარი	შენიშნული ნაკვეთი	02/4	აშენებული ნაკვეთი	მიწისქვეშა ნაკვეთი
საზღვარი ნაკვეთი	ტყის ფონდი	ვალი	ვალდებულება	ქარსაფარი ბოლი