
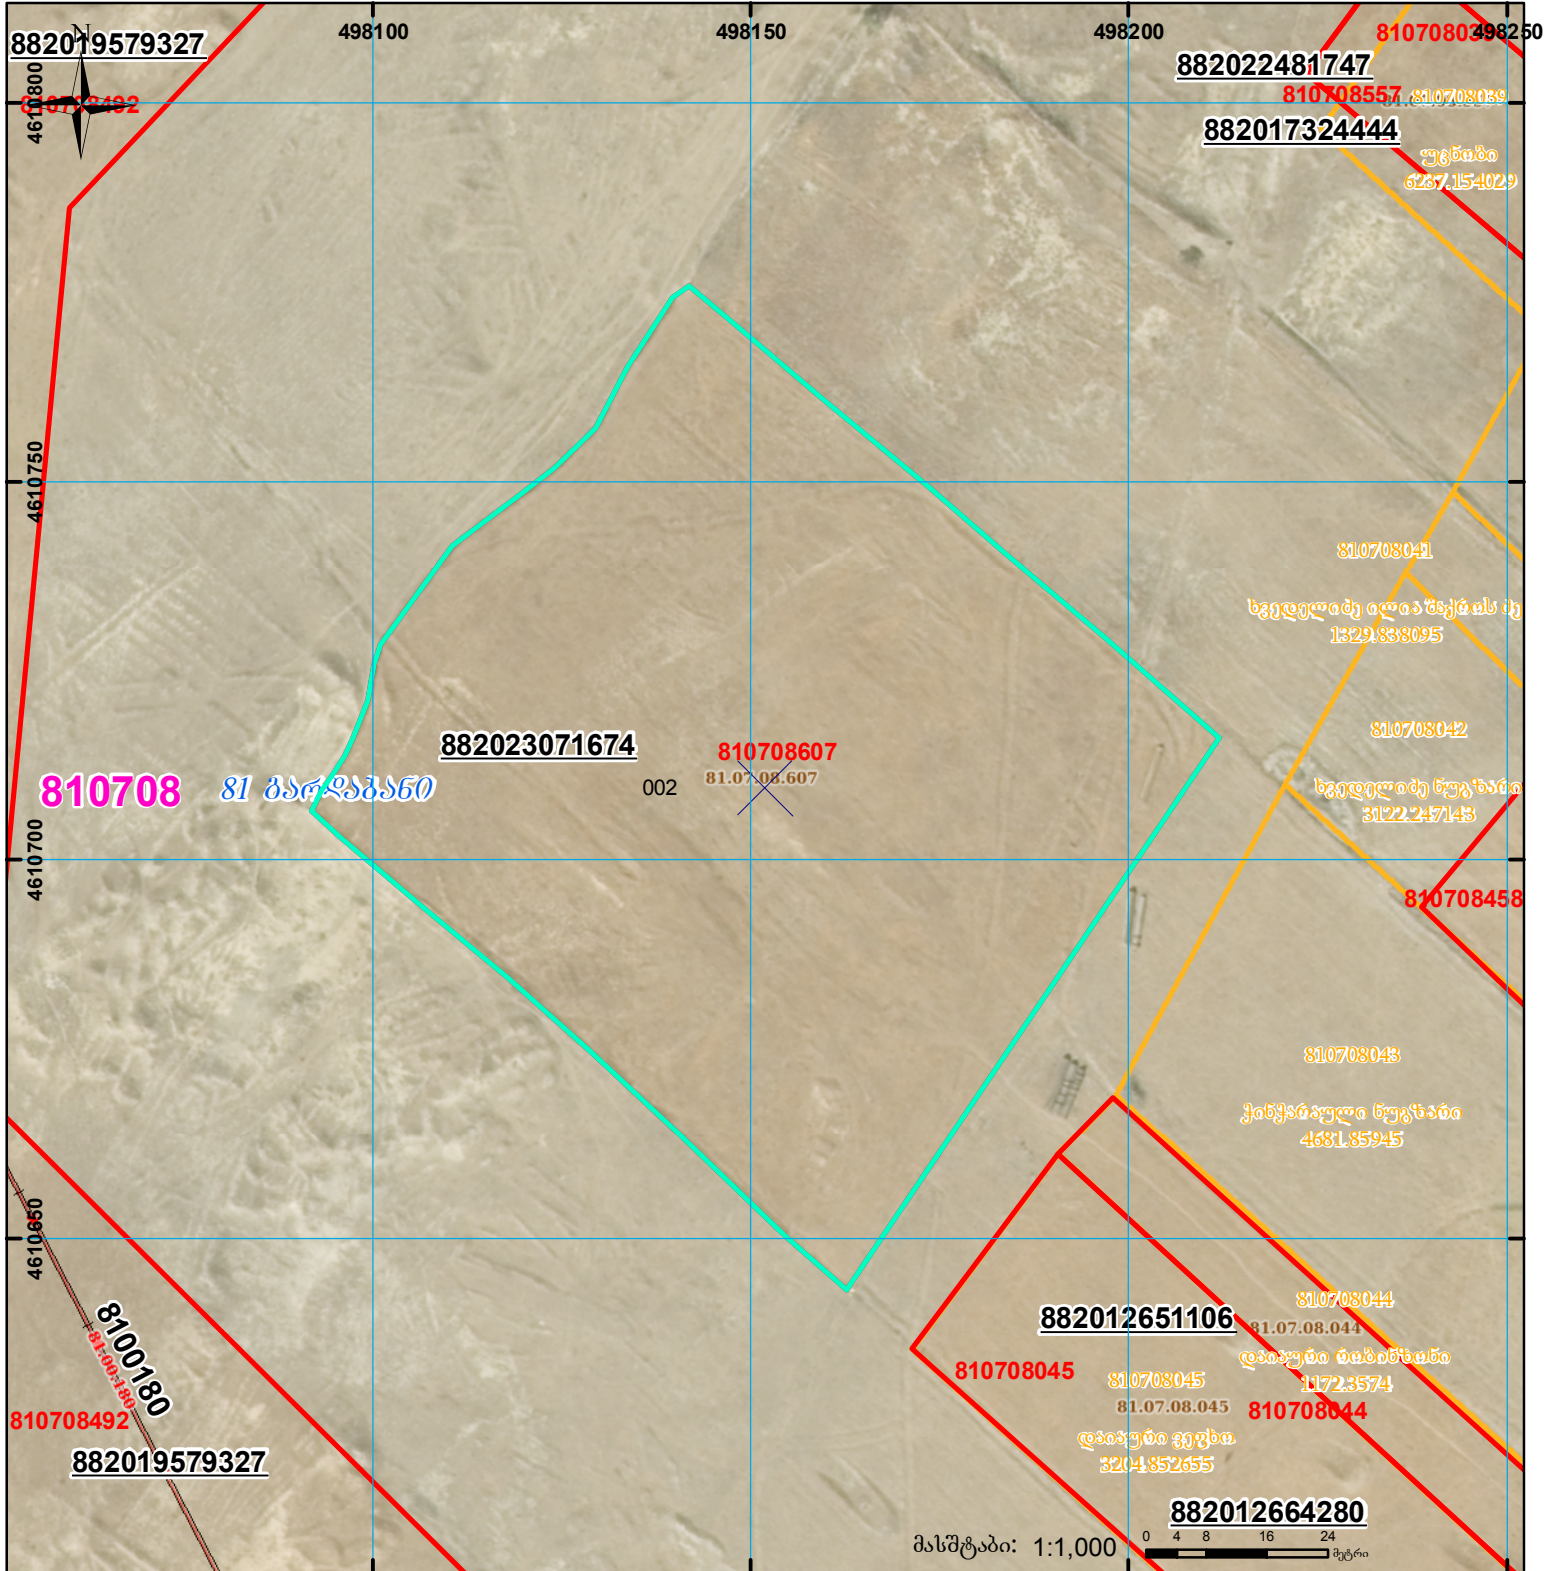



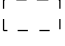
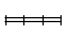


მიწის ნაკვეთის საკადასტრო კოდი: **810708607**
 ბანცხალების რეგისტრაციის ნომერი: **882023071674**
 მიწის ნაკვეთის ფართობი: **8223 კვ.მ.**
 დანიშნულება:
 მომზადების თარიღი: **12.04.23**

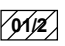

	შენიშნული ნაკვეთის საკადასტრო საზღვარი		კალდებულება		სარეგისტრაციო წარმოდგენილი ნაკვეთი
	მიწის ნაკვეთის საკადასტრო საზღვარი		შენიშნული ნაკვეთი		საზოხრევი ნაკვეთი

UTM (საერთაშორისო) სისტემის კოორდ.