




საქართველოს იუსტიციის სამინისტრო  
საჯარო რეესტრის ეროვნული სააგენტო


საკადასტრო გეგმა

საჯარო რეესტრი  
საჯარო რეესტრის ეროვნული სააგენტო

მიწის ნაკვეთის საკადასტრო კოდი: 01.72.14.092.098  
ბანცნაღების რეგისტრაციის ნომერი 8820 10 76 4894  
მიწის ნაკვეთის ფართობი: 1500 კვ.მ.  
ღარიბშვილი: სასოფლო-სამეურნეო  
მოწყობის თარიღი 03.09.10

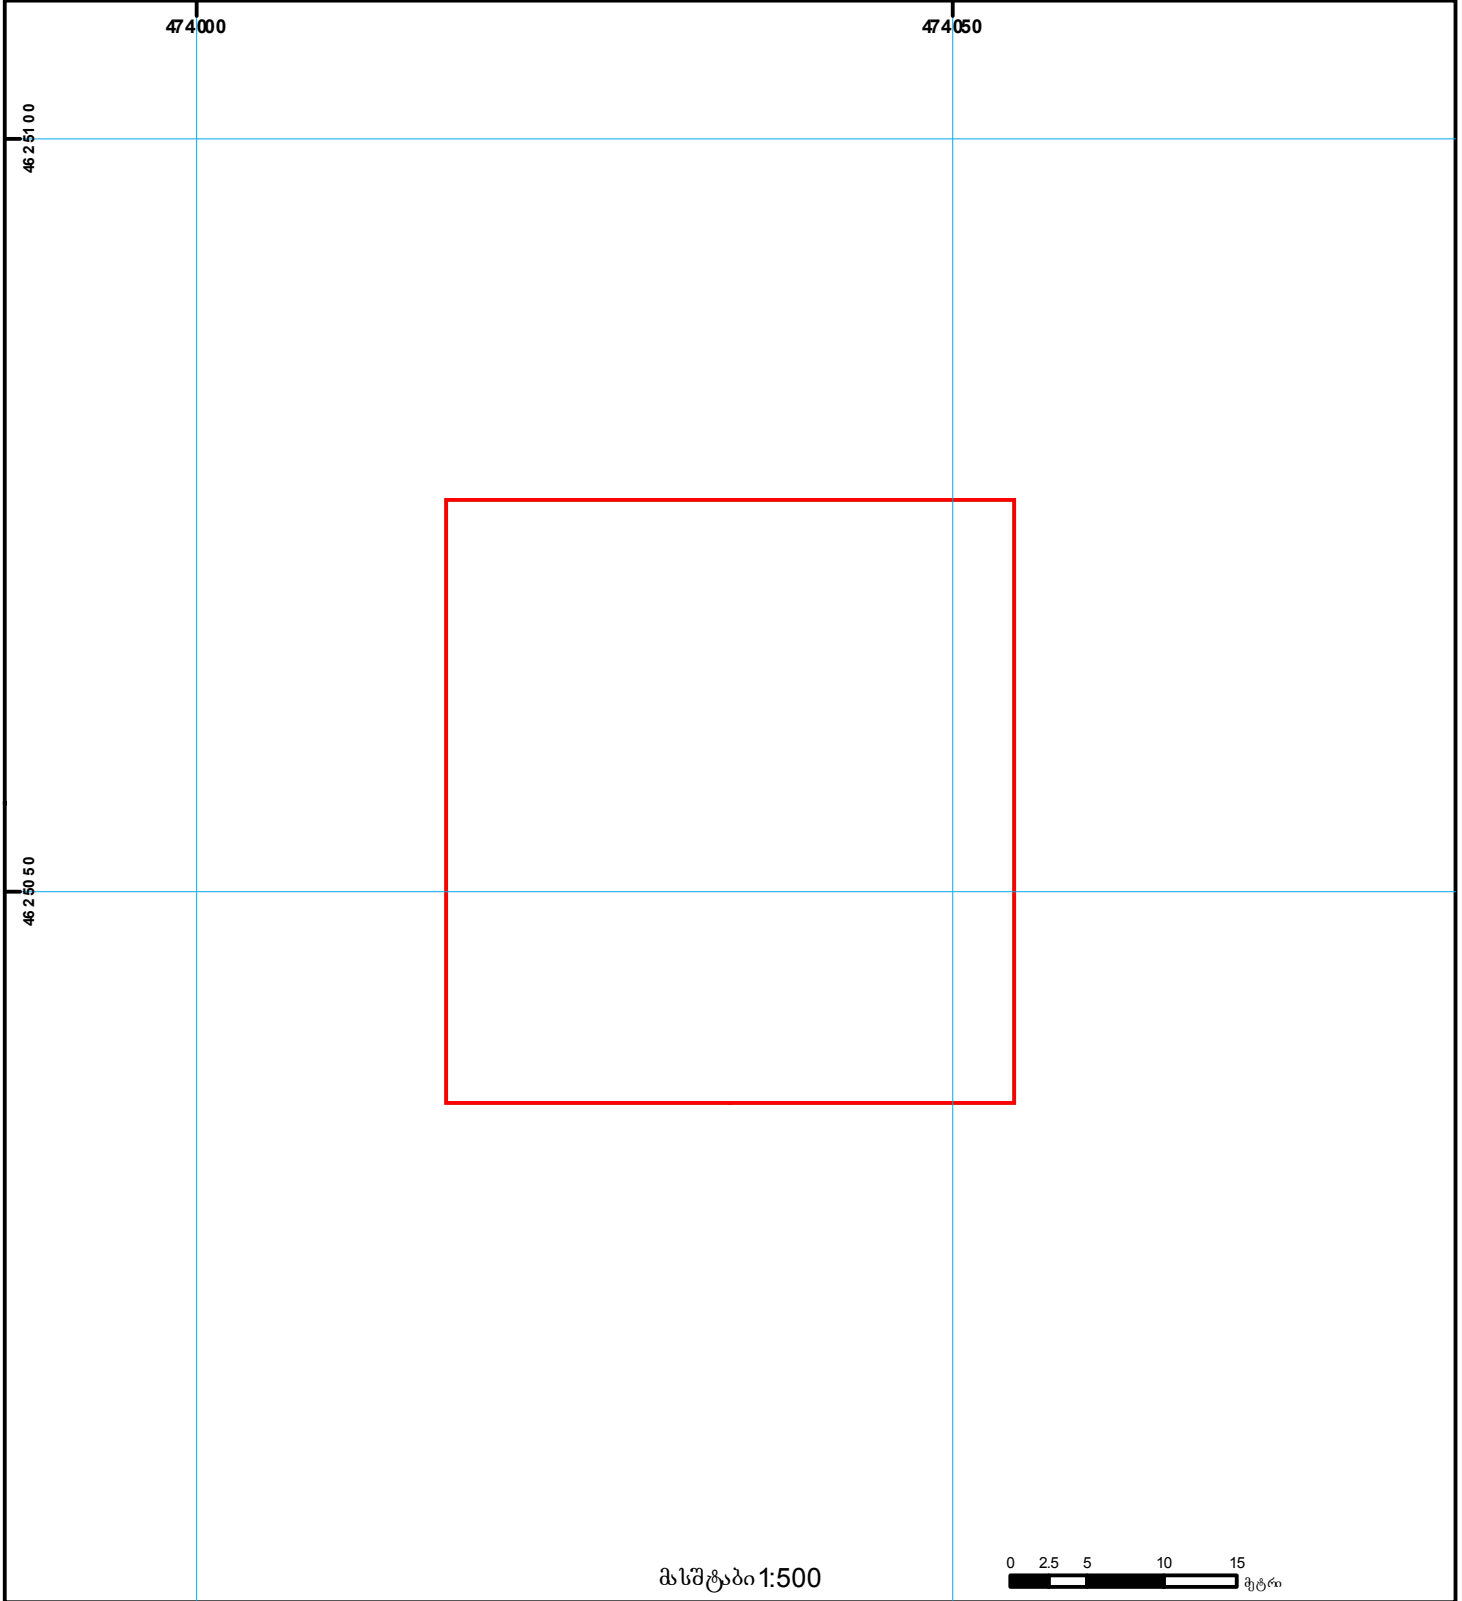

მასშტაბი 1:500

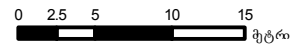

- შენობა-ნაგებობა, პირობითი ნომერი/ს არ თუელიანობა
- კედლებულება
- საზობრივე ნაგებობა
- მიწის ნაკვეთის საკადასტრო საზღვარი
- მშენებარე ნაგებობა
- მიწის ქვეშ ნაგებობა
- (საერთაშორისო) სისტემის კოორდ.