





**საჯარო რეგისტრის ეროვნული სააგენტოს
მცხეთის სარეგისტრაციო სამსახური
საკადასტრო გეგმა**

მიწის ნაკვეთის საკადასტრო კოდი: 72 03 32 183
 განცხადების რეგისტრაციის ნომერი: 882009033079
 მიწის ნაკვეთის ფართობი: 825 კვ.მ.
 ღანიშნულვა: სასოფლო-სამეურნეო
 კატეგორია:
 მომზადების თარიღი: 12.02.09

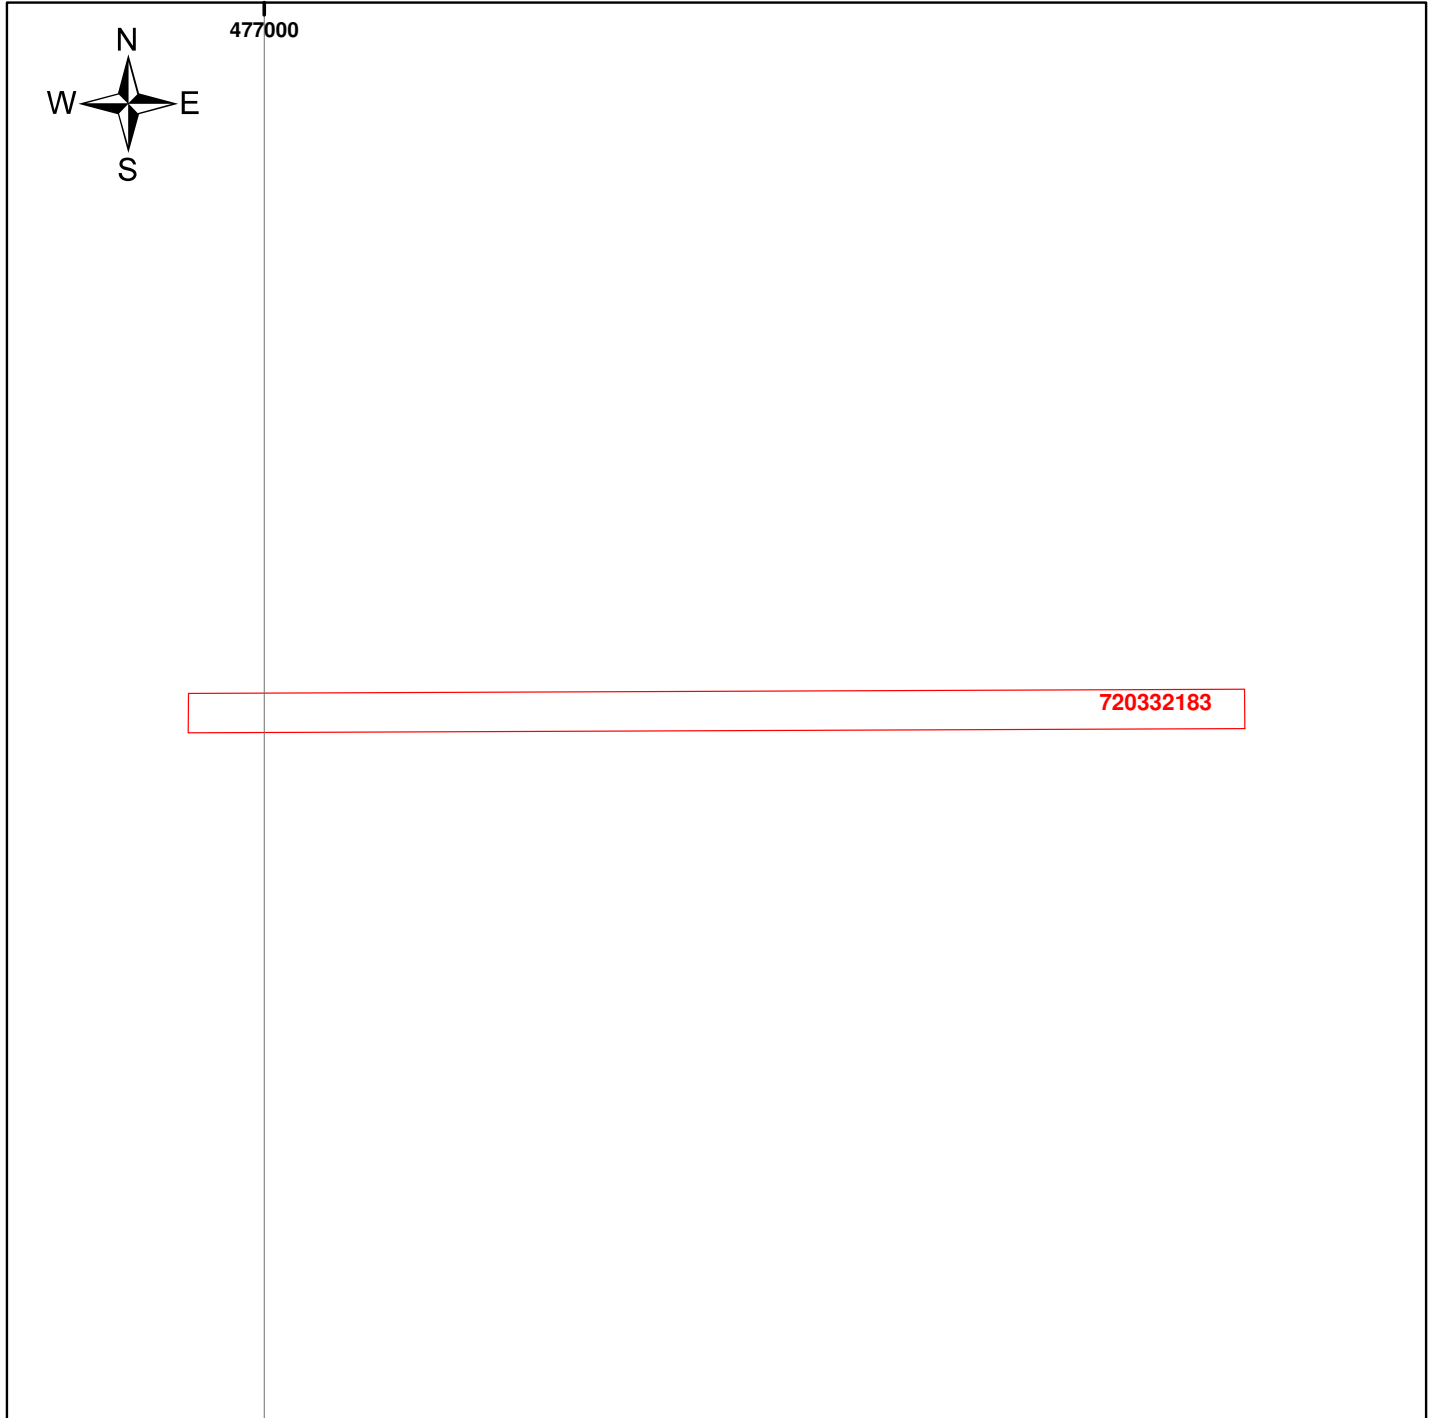

მასშტაბი: 1:1,000

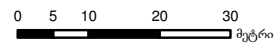

	შენიშნა-ნაგებობა, პირობითი ნომერი/სართულიანობა		ვალდებულება		საზობრივი ნაგებობა	 00'0" 0.00 UTM (საერთაშორისო) სისტემის კოორდ.
	მიწის ნაკვეთის საკადასტრო საზღვარი		მშენებარე ნაგებობა			