




საქართველოს იუსტიციის სამინისტრო
საჯარო რემსტრის ეროვნული სააგენტო

საკადასტრო გეგმა

მიწის ნაკვეთის საკადასტრო კოდი: 51 01 59 019
ბანცნაღების რემსტრაციის ნომერი: 882009289464
მიწის ნაკვეთის ფართობი: 5030 კვ.მ.
დანომუშავება: არასასოფლო-სამეურნეო

გომზადების თარიღი: 18.09.09

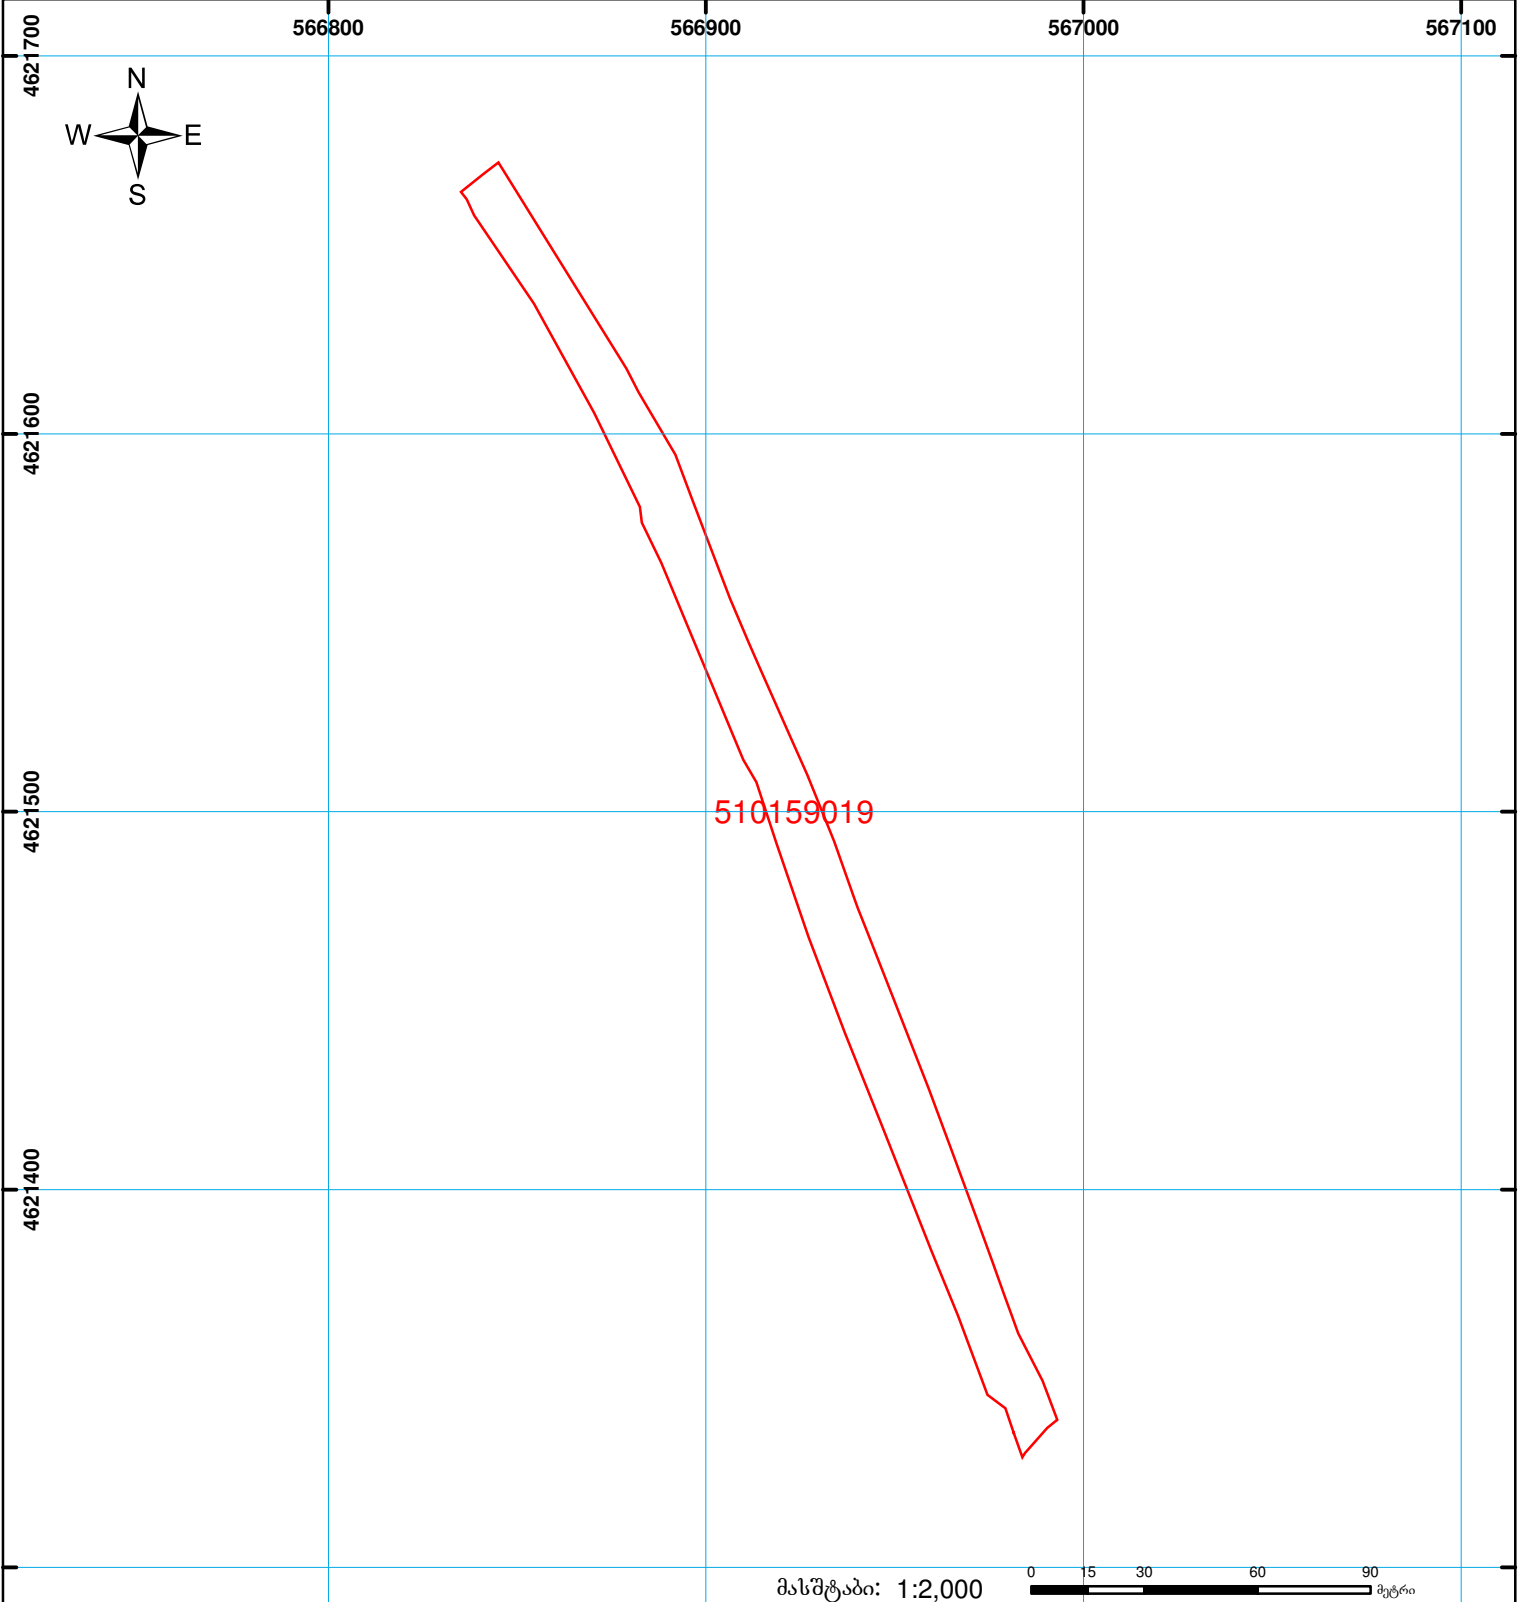

მასშტაბი: 1:2,000

0 15 30 60 90 მეტრი



შენიშვნა-ნაგებობა,
პირობითი ნომერი/სართულიანობა



ვალდებულება



საზოგადოებრივი ნაგებობა



მიწის ნაკვეთის საკადასტრო საზღვარი



მშენებარე ნაგებობა

00°0' 0.00

UTM (საერთაშორისო)
სისტემის კოორდ.