



წარმო რეესტრ
ქვეყნული სააგენტო

საჯარო რეესტრის ეროვნული სააგენტოს ოზურგეთის სარეგისტრაციო სამსახური

საკადასტრო გეგმა

მიწის ნაკვეთის საკადასტრო კოდი: 26 25 01 528


განცხადების რეგისტრაციის ნომერი: 882008240387

მიწის ნაკვეთის ფართობი: 282.2 კვ.მ

დანიშნულება: არასასოფლო –სამეურნეო

მომზადების თარიღი: 05.08.2008 წ

მასშტაბი 1: 500

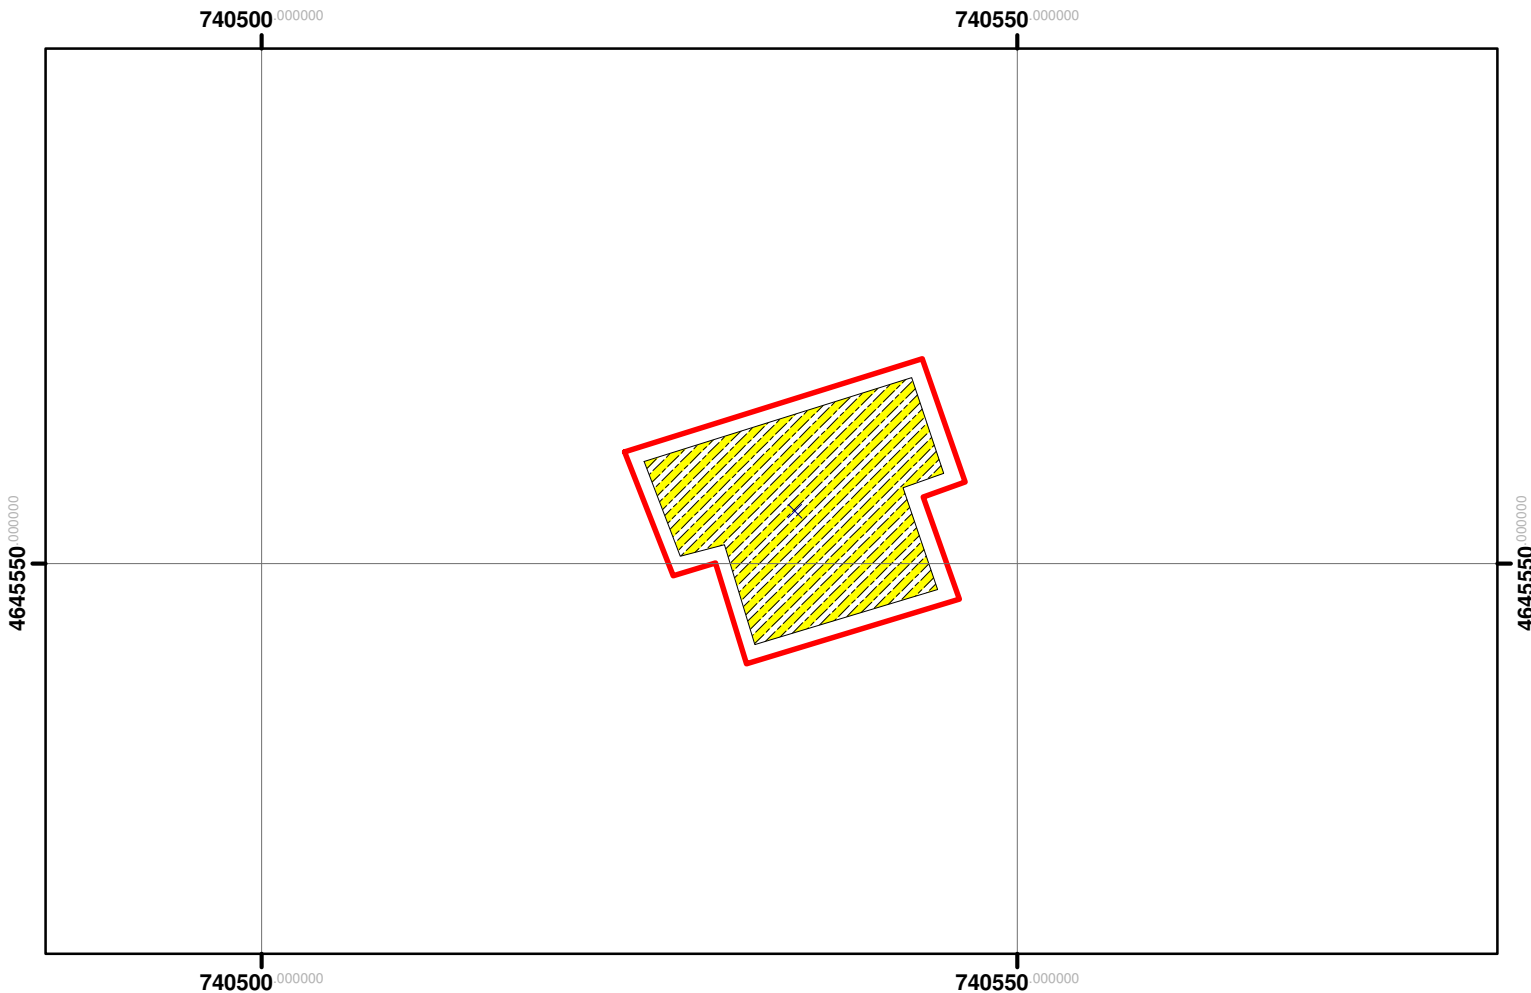

	შენიშვნა-ნაგებობა, პირობითი ნომერი/სართულიანობა		სერვიტუტი		საზობრივი ნაგებობა
	მიწის ნაკვეთის საკადასტრო საზღვარი		მშენებარე ნაგებობა		(საერთაშორისო) სისტემის კოორდ. UTM