



საკადასტრო გეგმა

საჯარო რეესტრის ეროვნული
სააგენტო

საკადასტრო კოდი: **22.28.03.419**

ნაკვეთის დანიშნულება:

არასასოფლო სამეურნეო


განცხადების ნომერი: **882023491333**

ფართობი:

4573 კვ.მ (WGS 84 / UTM zone 38N)

მომზადების თარიღი: **27/06/2023**

4569 კვ.მ (WGS 84 / UTM zone 37N)

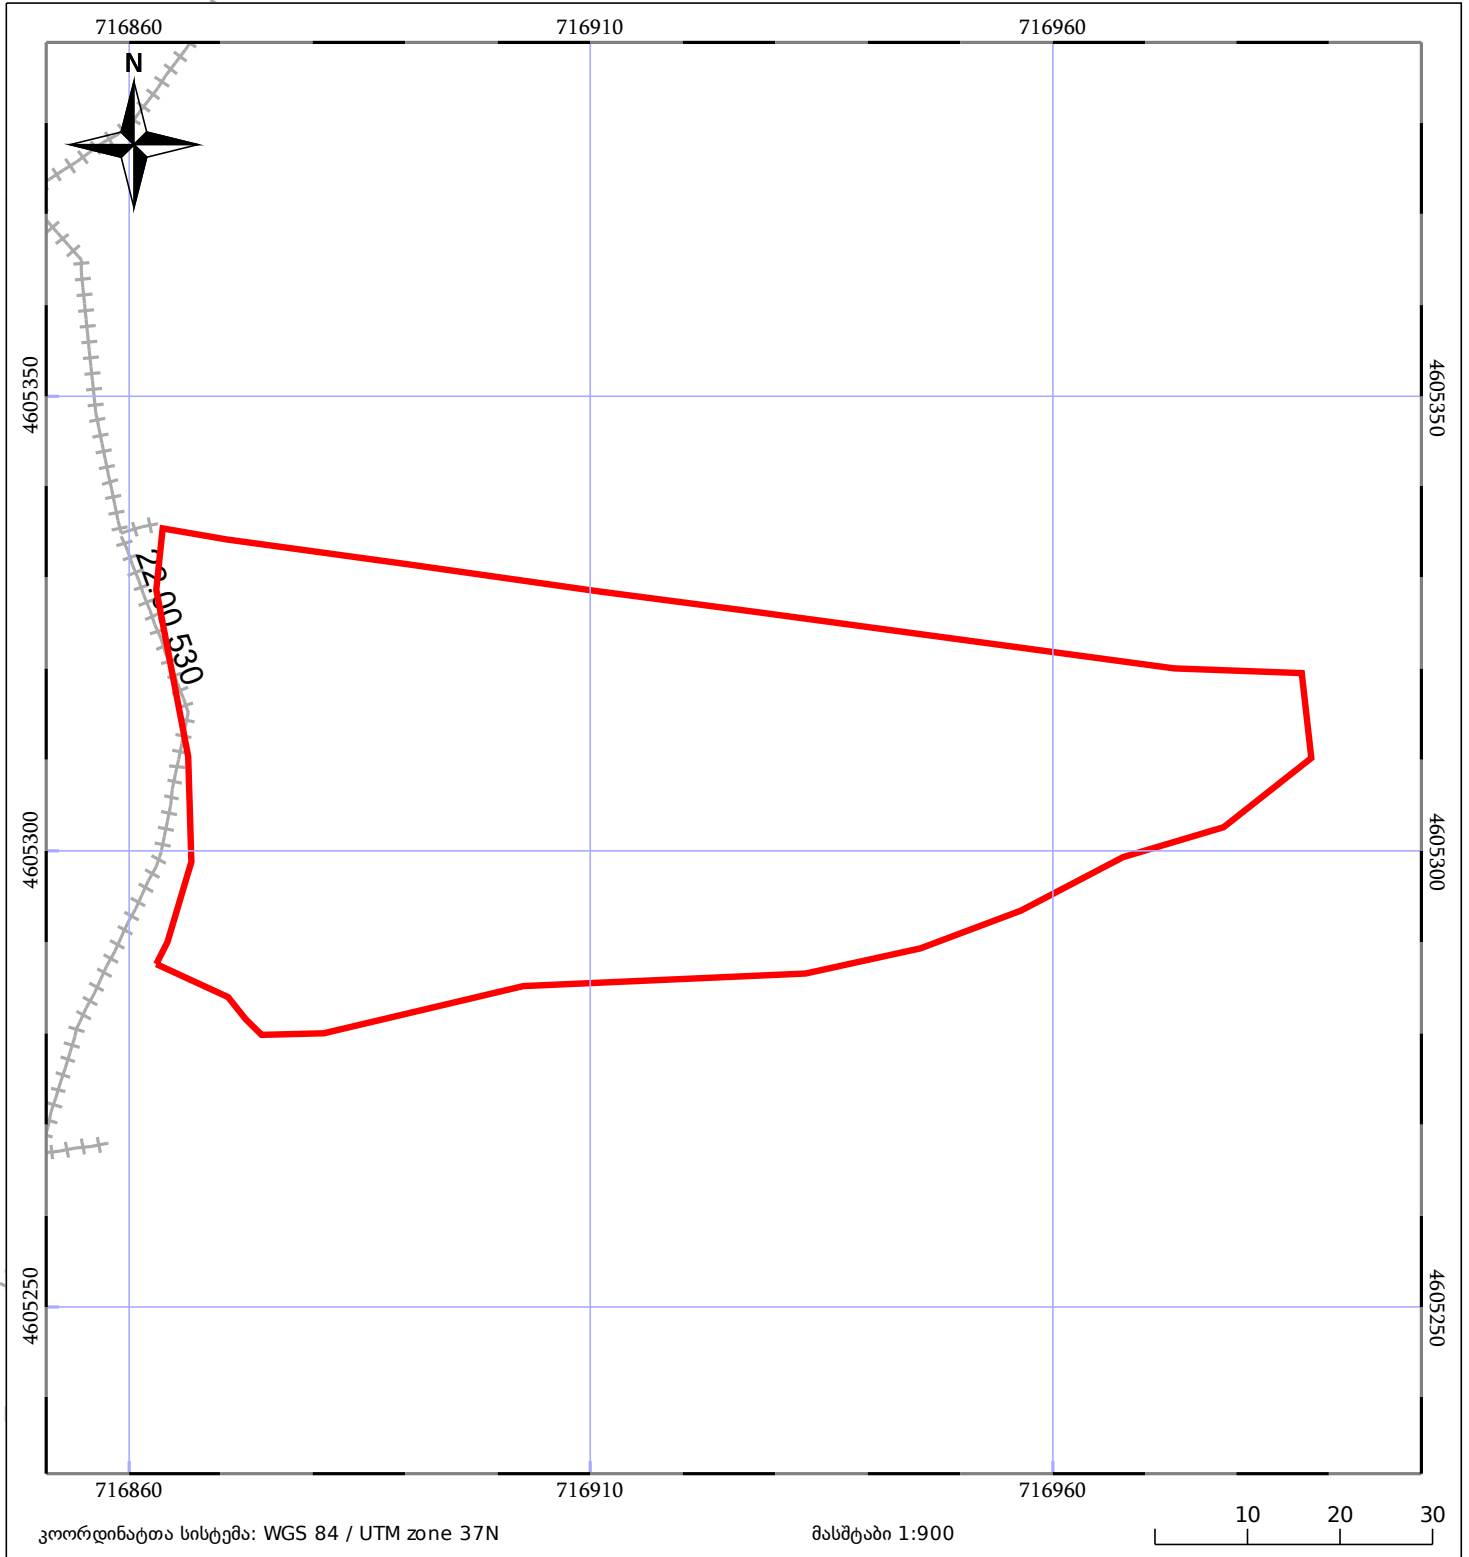

05/25	მშენებარე ნაგებობა		ნაკვეთის საკადასტრო საზღვარი	05/25	შენობა/ნაგებობა
	საზოხრევი ნაგებობა		ტყის ფონდი		ვალდებულება