



# საკადასტრო გეგმა

საჯარო რეესტრის ეროვნული  
სააგენტო

საკადასტრო კოდი: **53.13.31.722**

ნაკვეთის დანიშნულება:


სასოფლო-სამეურნეო

განცხადების ნომერი: **882021604501**

ფართობი:

**22550 კვ.მ (WGS 84 / UTM zone 38N)**

მომზადების თარიღი: **02/11/2021**

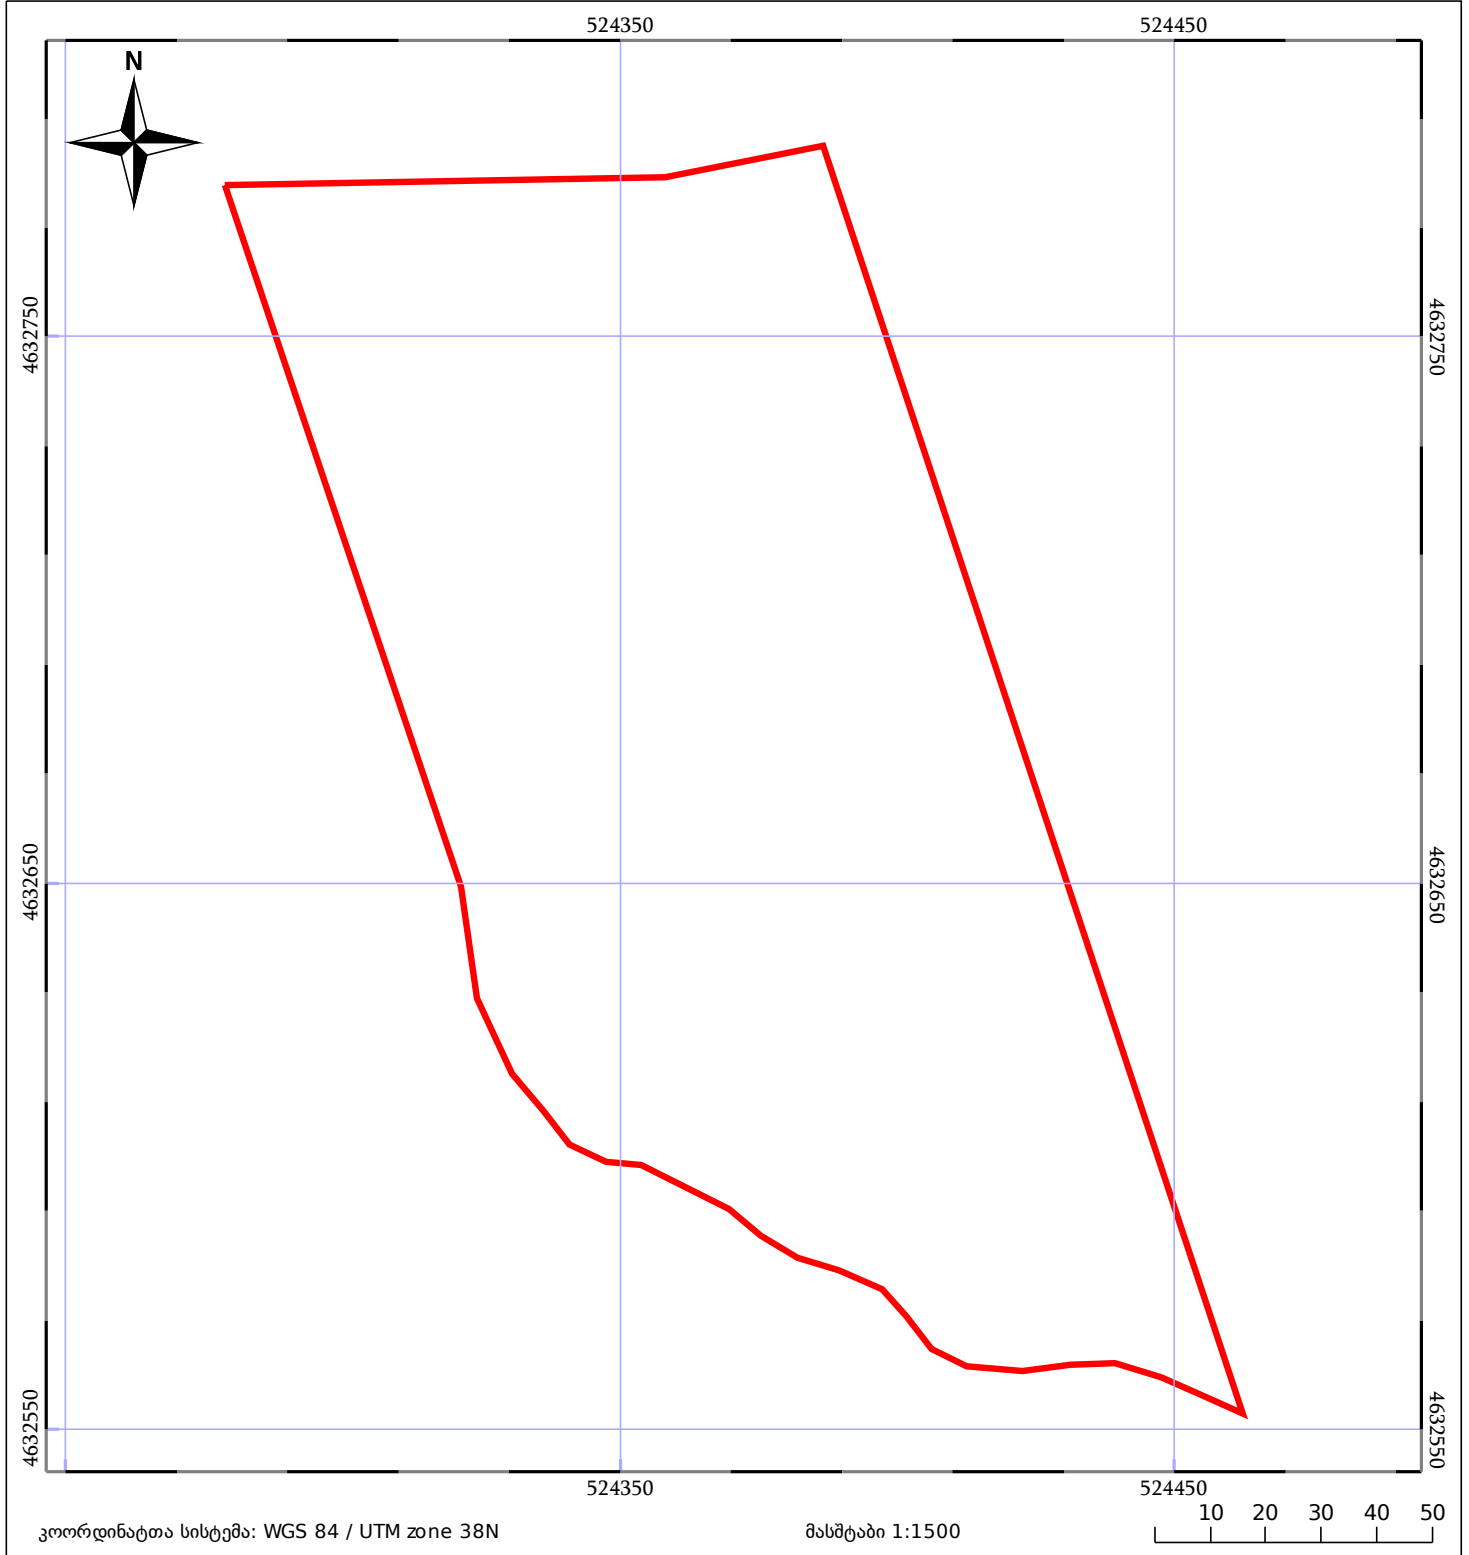

|                          |                              |                       |
|--------------------------|------------------------------|-----------------------|
| 05/25 მშენებარე ნაგებობა | ნაკვეთის საკადასტრო საზღვარი | 05/25 შენობა/ნაგებობა |
| საზღვრული ნაგებობა       | ტყის ფონდი                   | ვალდებულება           |