



საკადასტრო გეგმა

საჯარო რეესტრის ეროვნული
სააგენტო

საკადასტრო კოდი: **51.24.53.252**

ნაკვეთის დანიშნულება:


სასოფლო-სამეურნეო(სახნავი)

განცხადების ნომერი: **882016505915**

ფართობი:

4000 კვ.მ (WGS 84 / UTM zone 38N)

მომზადების თარიღი: **11/08/2016**

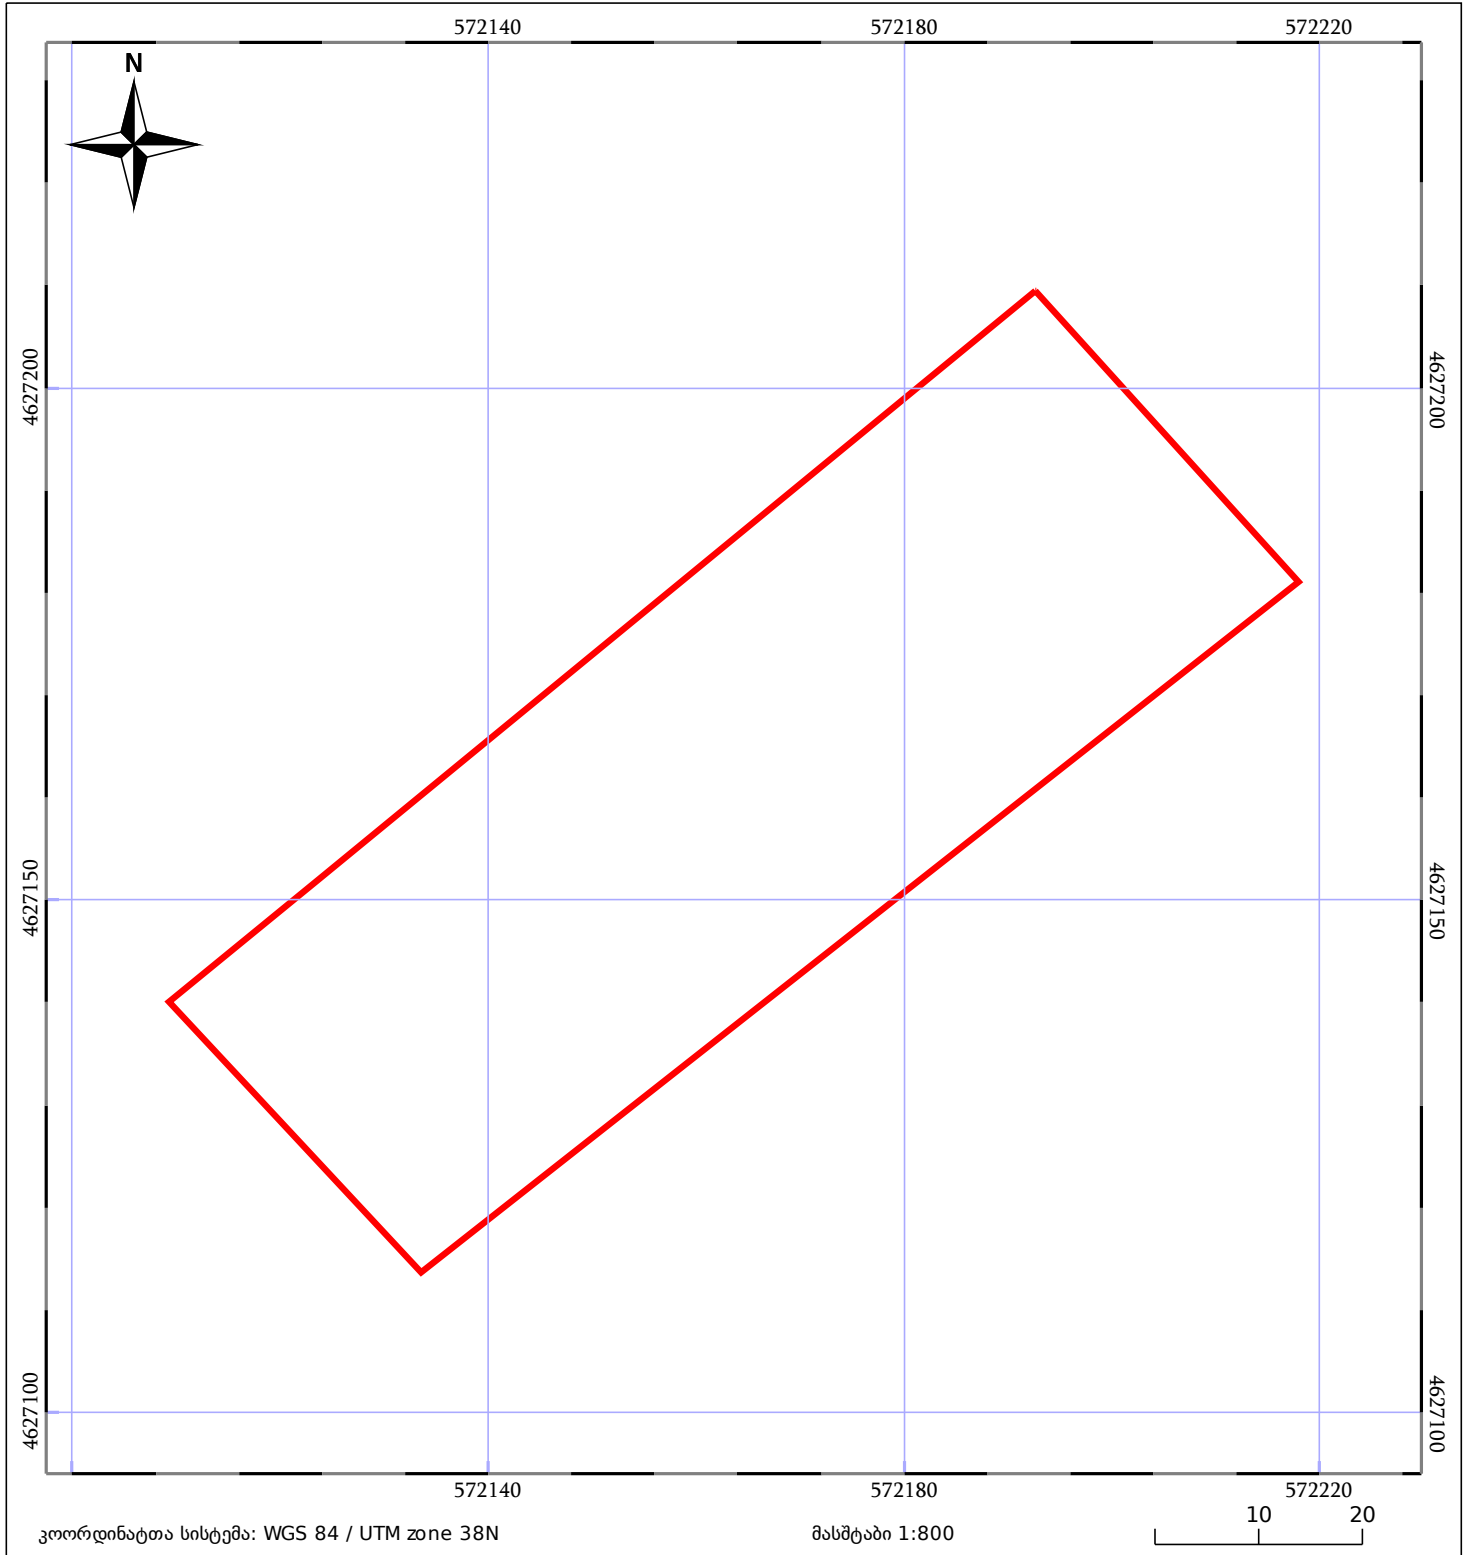

ნაკვეთის საკადასტრო საზღვარი	ხაზობრივი ნაგებობა	ტყის ფონდი
მენლობა/ნაგებობა	მშენებარე ნაგებობა	ვალდებულება