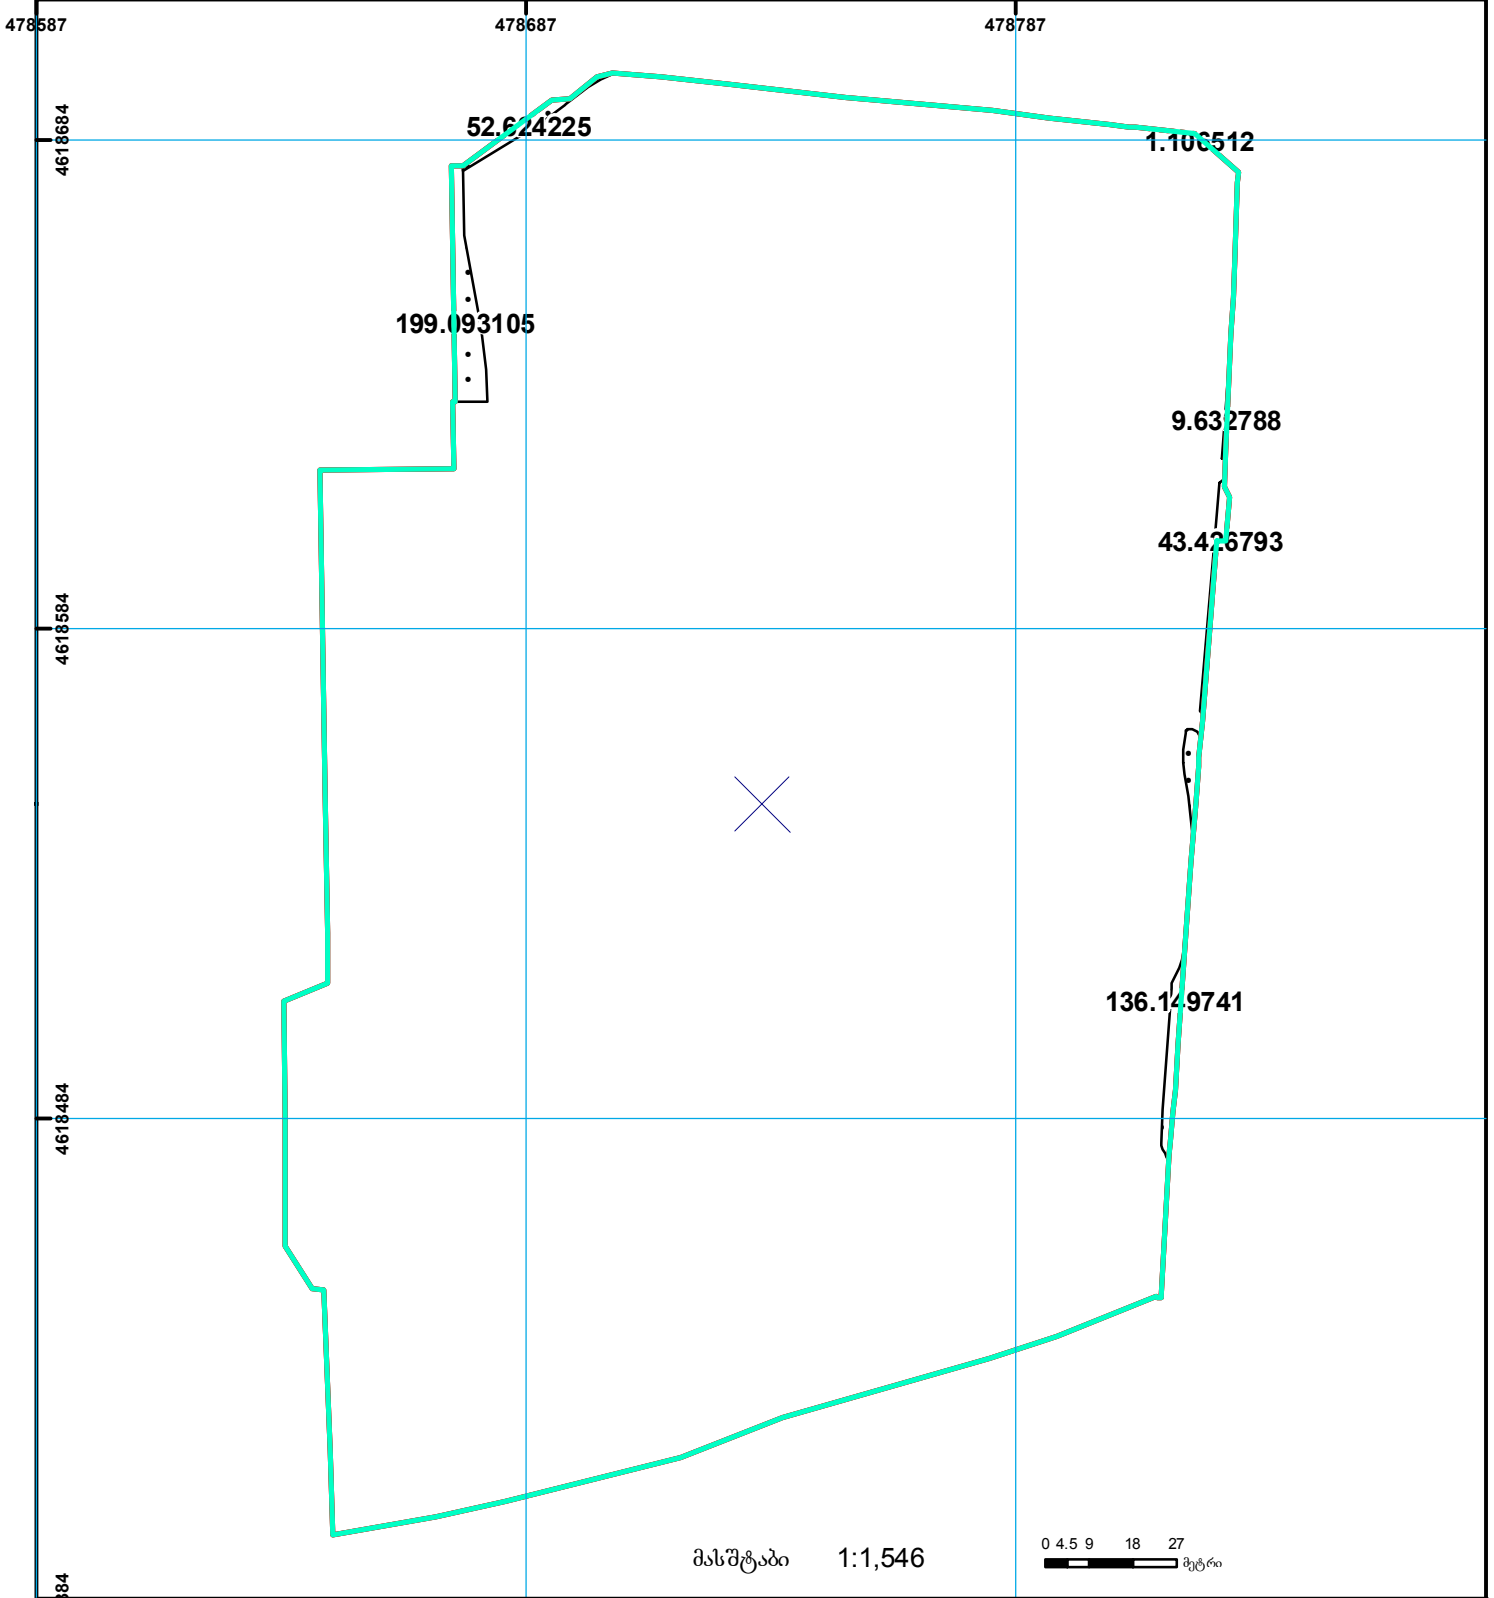
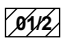

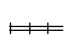
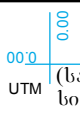

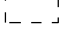



ბანცხალების რეგისტრაციის ნომერი: 882023354528
 მიწის ნაკვეთის საკადასტრო კოდი: 01.14.06.008.381
 მიწის ნაკვეთის ფართობი: 46729 კვ.მ.
 მომზადების თარიღი: 11.04.23



	შენიშნული ნაკვეთი, პირობითი ნომერი/სართულიანობა		ვალდებულება		საზღვარი ნაკვეთი	 (საერთაშორისო) სისტემის კოორდ. UTM
	მიწის ნაკვეთის საკადასტრო საზღვარი		შენიშნული ნაკვეთი		მიწის ნაკვეთის საზღვარი	