




სამშენებლო დოკუმენტაციის გარეშე (შეზღუდვა) 76771/17(2024)  
თბილისის ადმინისტრაციული საზღვარი

ბანცხალების რეგისტრაციის ნომერი:  
მიწის ნაკვეთის საკადასტრო კოდი:  
მიწის ნაკვეთის ფართობი:  
ღანიშნულება:

882026193328  
01.72.13.571.139  
600 კვ.მ.

მომზადების თარიღი

10.03.26

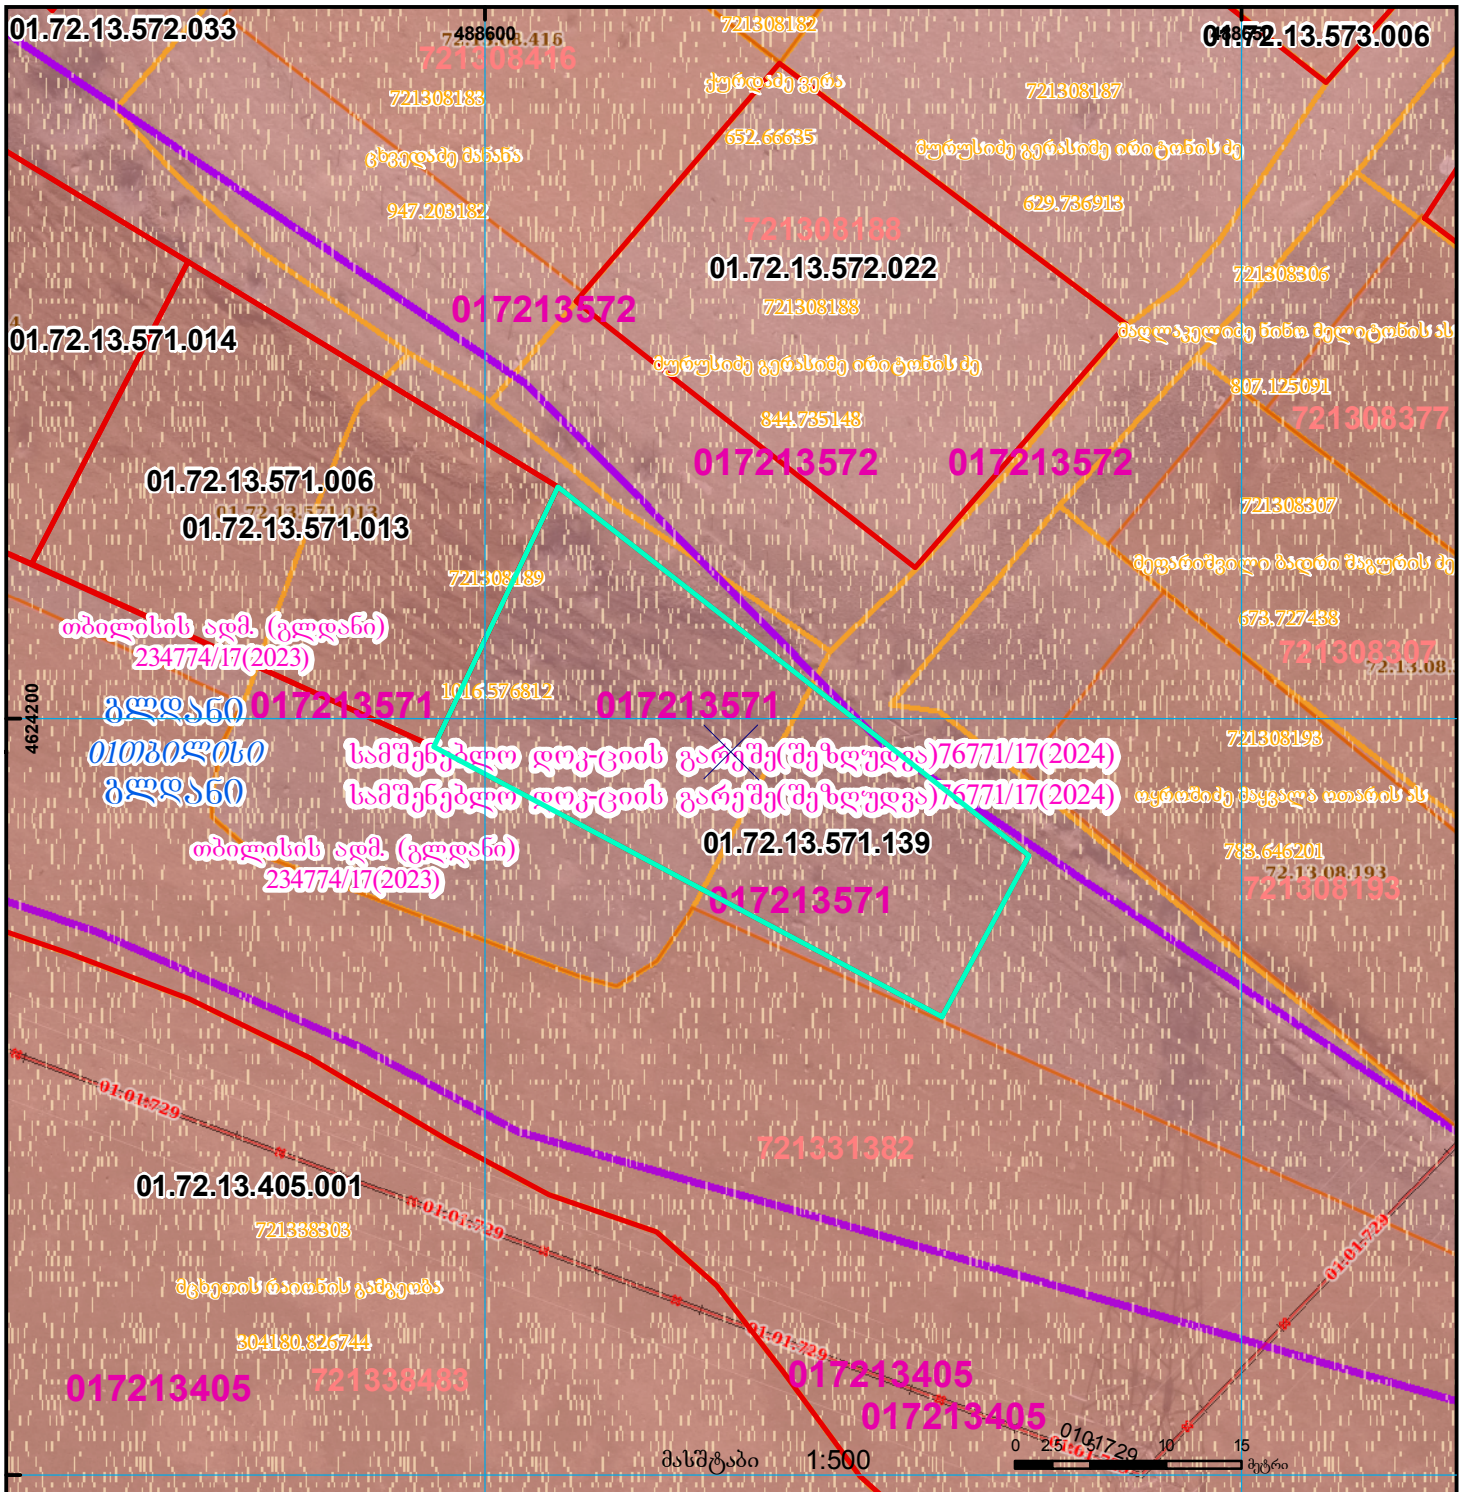

	შენობა-ნაგებობა, პირობითი ნომერი/სართულიანობა		ვალდებულება		საზობრივი ნაგებობა	 UTM (საერთაშორისო) სისტემის კოორდ.
	მიწის ნაკვეთის საკადასტრო საზღვარი		მშენებარე ნაგებობა		მიწისქვეშა ნაგებობა	