


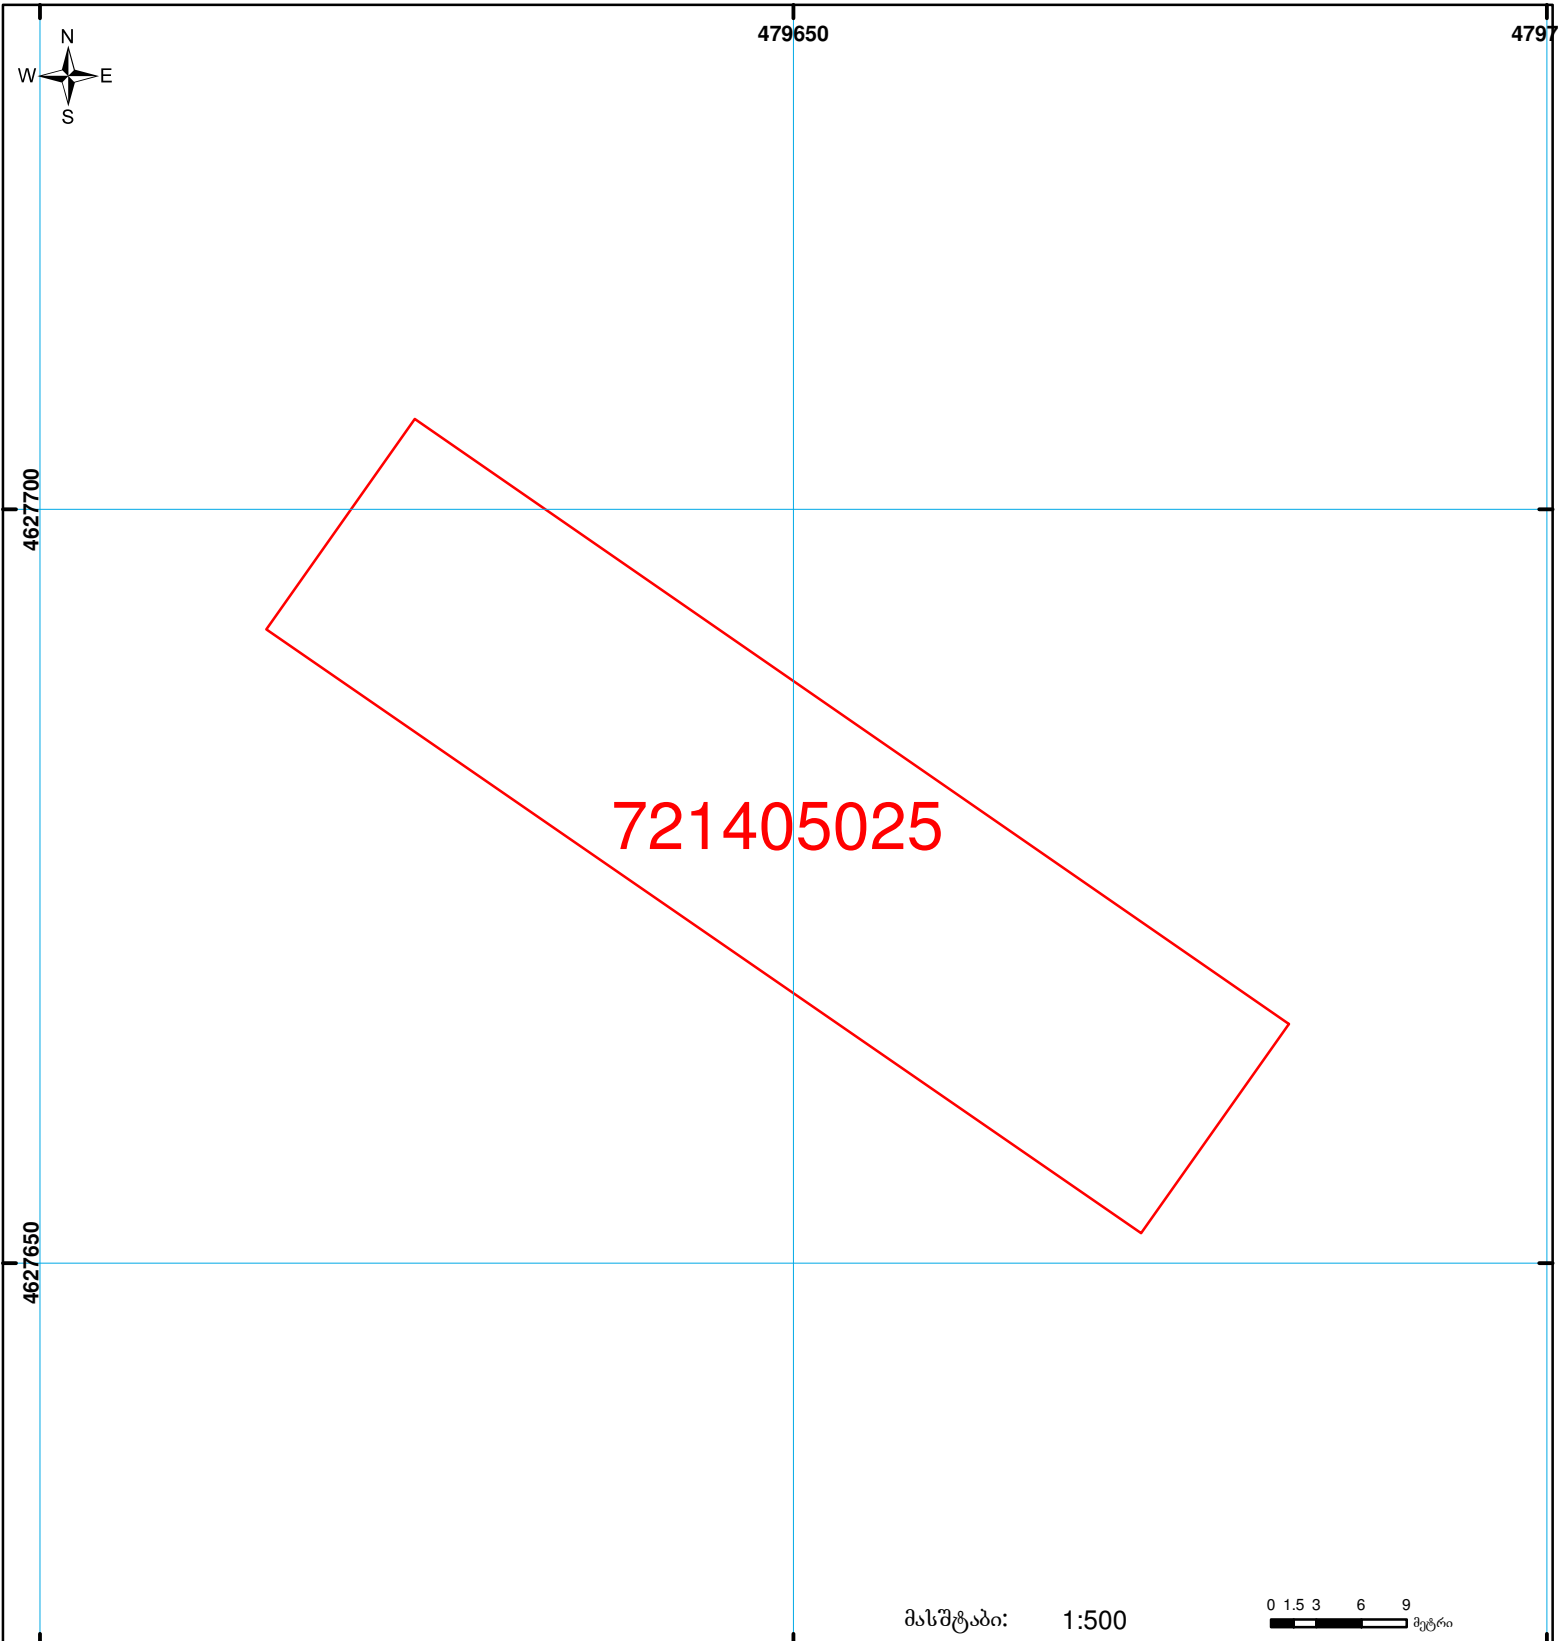

საჯარო რეესტრის ეროვნული სააგენტოს
 მცხეთის სარეგისტრაციო სამსახური
საკადასტრო გეგმა

მიწის ნაკვეთის საკადასტრო კოდი: 72 14 05 025
 განცხადების რეგისტრაციის ნომერი: 882008179866
 მიწის ნაკვეთის ფართობი: 1201 კვ.მ.
 დანიშნულება: სასოფლო-სამეურნეო
 კატეგორია:
 მომზადების თარიღი: 17.06.08



	შენიშნული ნაკვეთის საკადასტრო საზღვარი		სერვეტუტი		საზობრივი ნაკვეთი
	მიწის ნაკვეთის საკადასტრო საზღვარი		მშენებარე ნაკვეთი		

0 1.5 3 6 9 მეტრი

00°0' 0.00' (საერთაშორისო) სისტემის კოორდ. UTM