


მიწის ნაკვეთის საკადასტრო კოდი: 01.12.08.022.070  
 განცხადების რეგისტრაციის ნომერი: 882024694497  
 მიწის ნაკვეთის ფართობი: 660 კვ.მ.  
 მომზადების თარიღი: 23.05.24

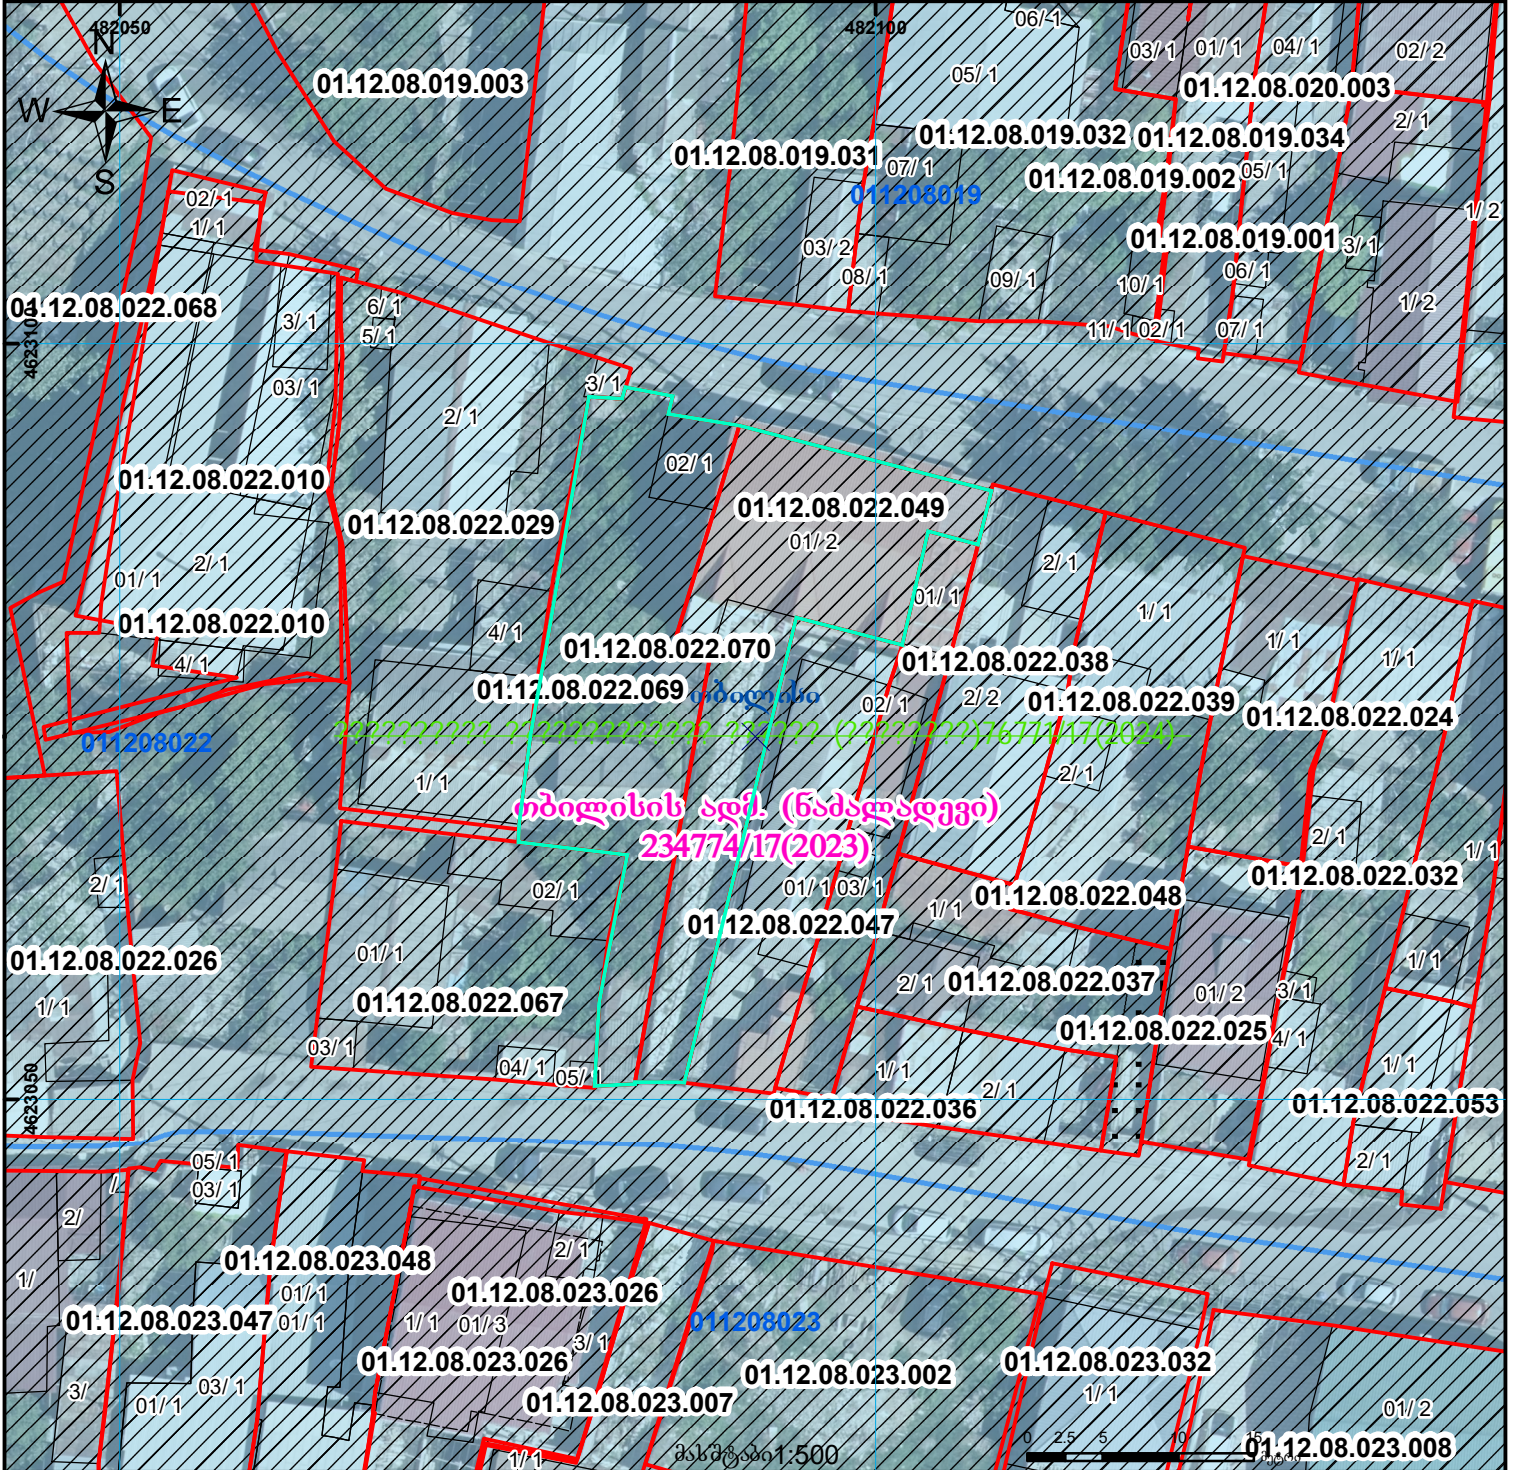

**თბილისის ადმ. (ნაძალადევი)**  
**234774/17(2023)**

	შენიშნული ნაკვეთი, პირობითი ნომერი/სართულიანობა		ვალდებულება		ხაზობრივი ნაკვეთი		0.00
	მიწის ნაკვეთის საკადასტრო საზღვარი		მშენებარე ნაკვეთი		მიწისქვეშა ნაკვეთი		00.0
							UTM (საერთაშორისო) სისტემის კოორდ.