




საქართველოს  
პირველი საპროექტო

# საქართველოს იუსტიციის სამინისტრო საჯარო რეგისტრის ეროვნული სააგენტო საკადასტრო ბეჭედი

მიწის ნაკვეთის საკადასტრო კოდი: 29 04 36 056  
ბანცნაღების რეგისტრაციის ნომერი: 882011532432  
მიწის ნაკვეთის ფართობი: 1000 კვ.მ.  
დანიშნულება: სასოფლო-სამეურნეო  
კატეგორია:  
მოგზაურობის თარიღი: 02.11.11

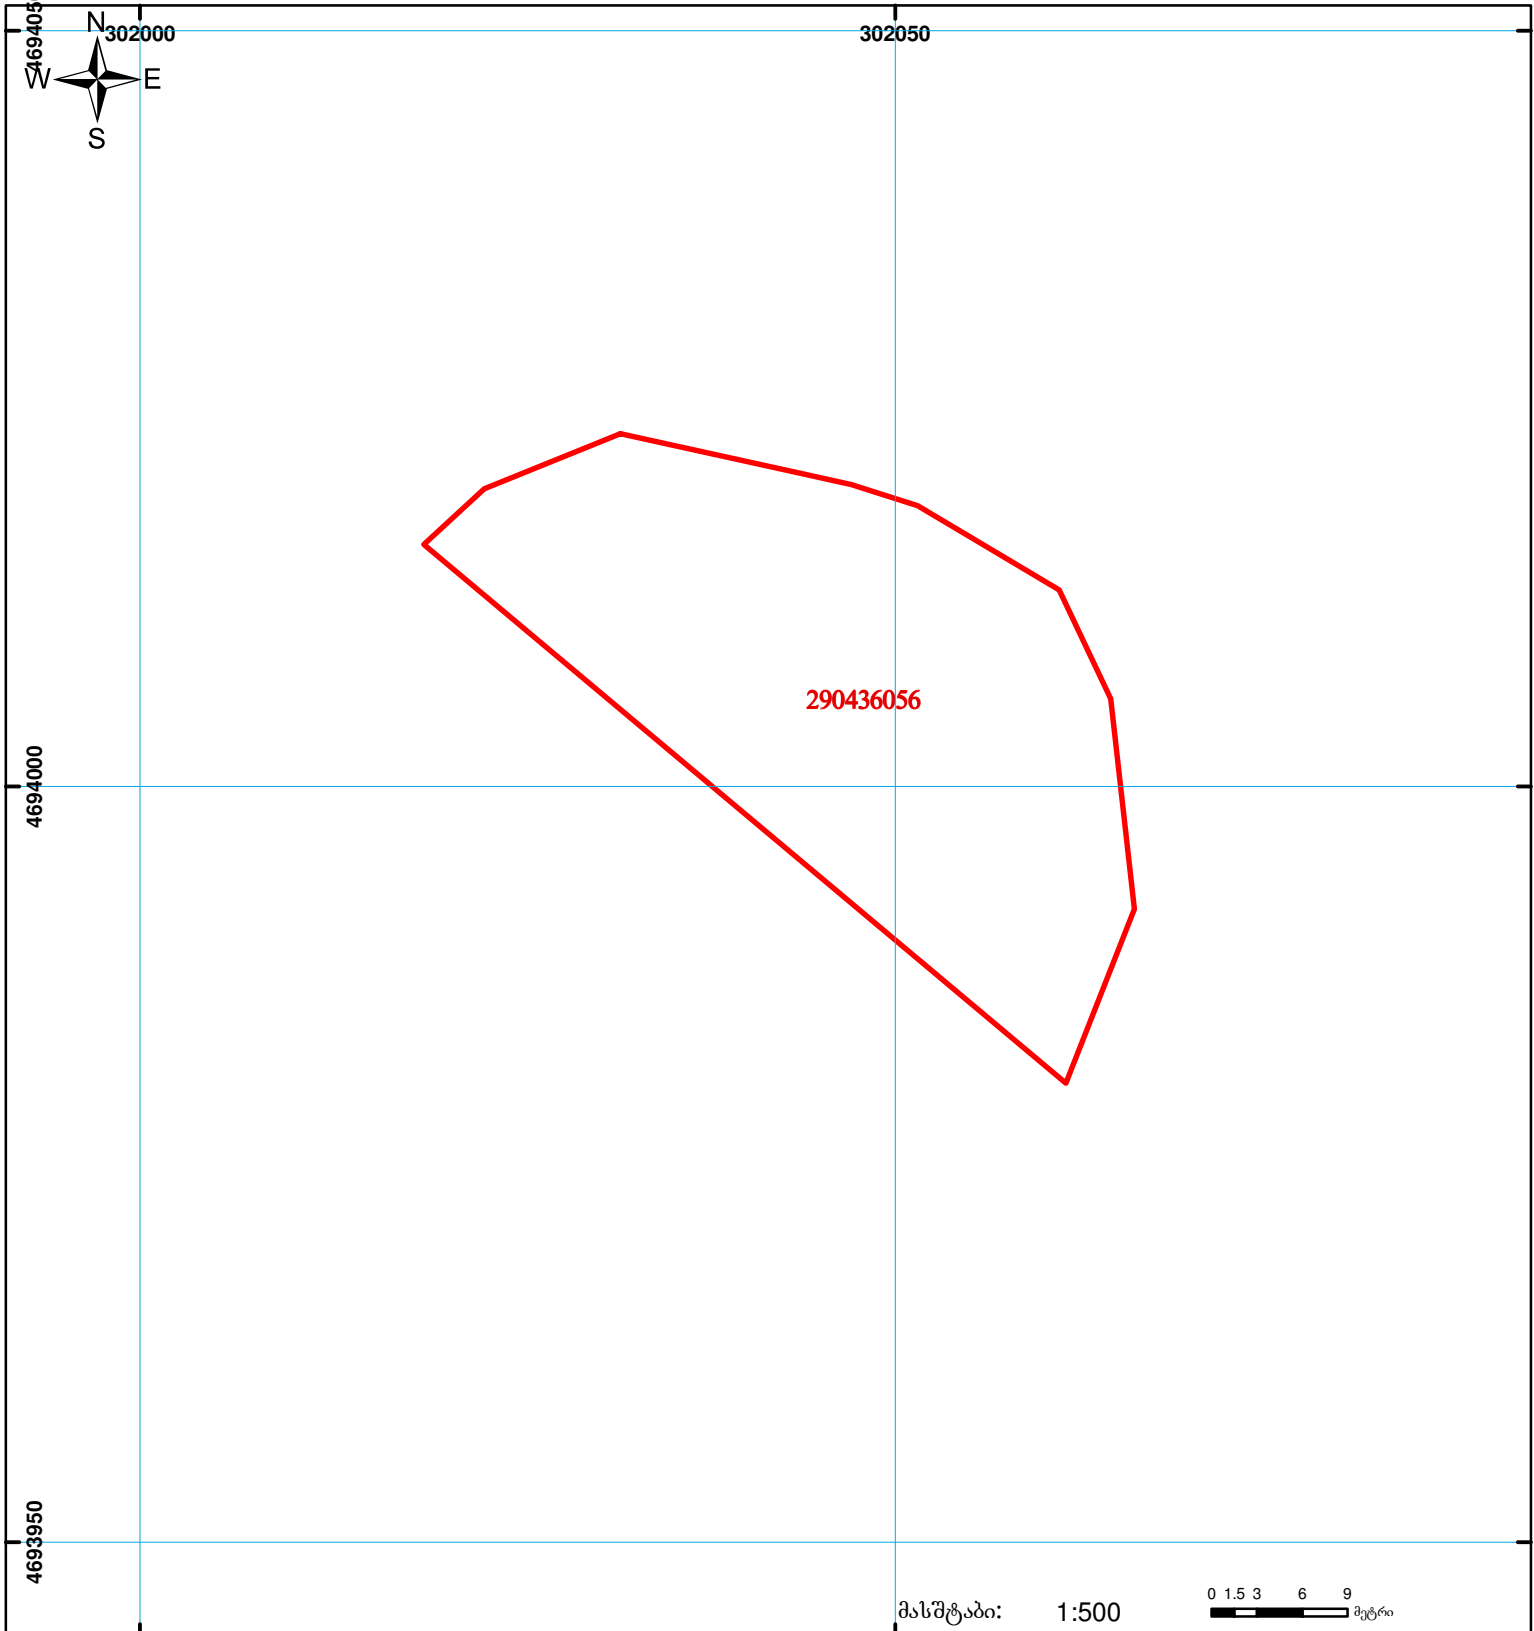

	შენიშნული ნაკვეთის საკადასტრო საზღვარი		ვალდებულება		საზოგადოებრივი ნაკვეთი
	მიწის ნაკვეთის საკადასტრო საზღვარი		მშენებარე ნაკვეთი		

მასშტაბი: 1:500

0 1.5 3 6 9 მეტრი

00'0" 0'00" UTM (საერთაშორისო) სისტემის კოორდ.