


მიწის ნაკვეთის საკადასტრო კოდი: 420638074
 განცხადების რეგისტრაციის ნომერი: 892024700381
 მიწის ნაკვეთის ფართობი: 129 კვ.მ.
 დანიშნულება: 13.11.24
 მომზადების თარიღი:

გზის საპროექტო ბუფერი

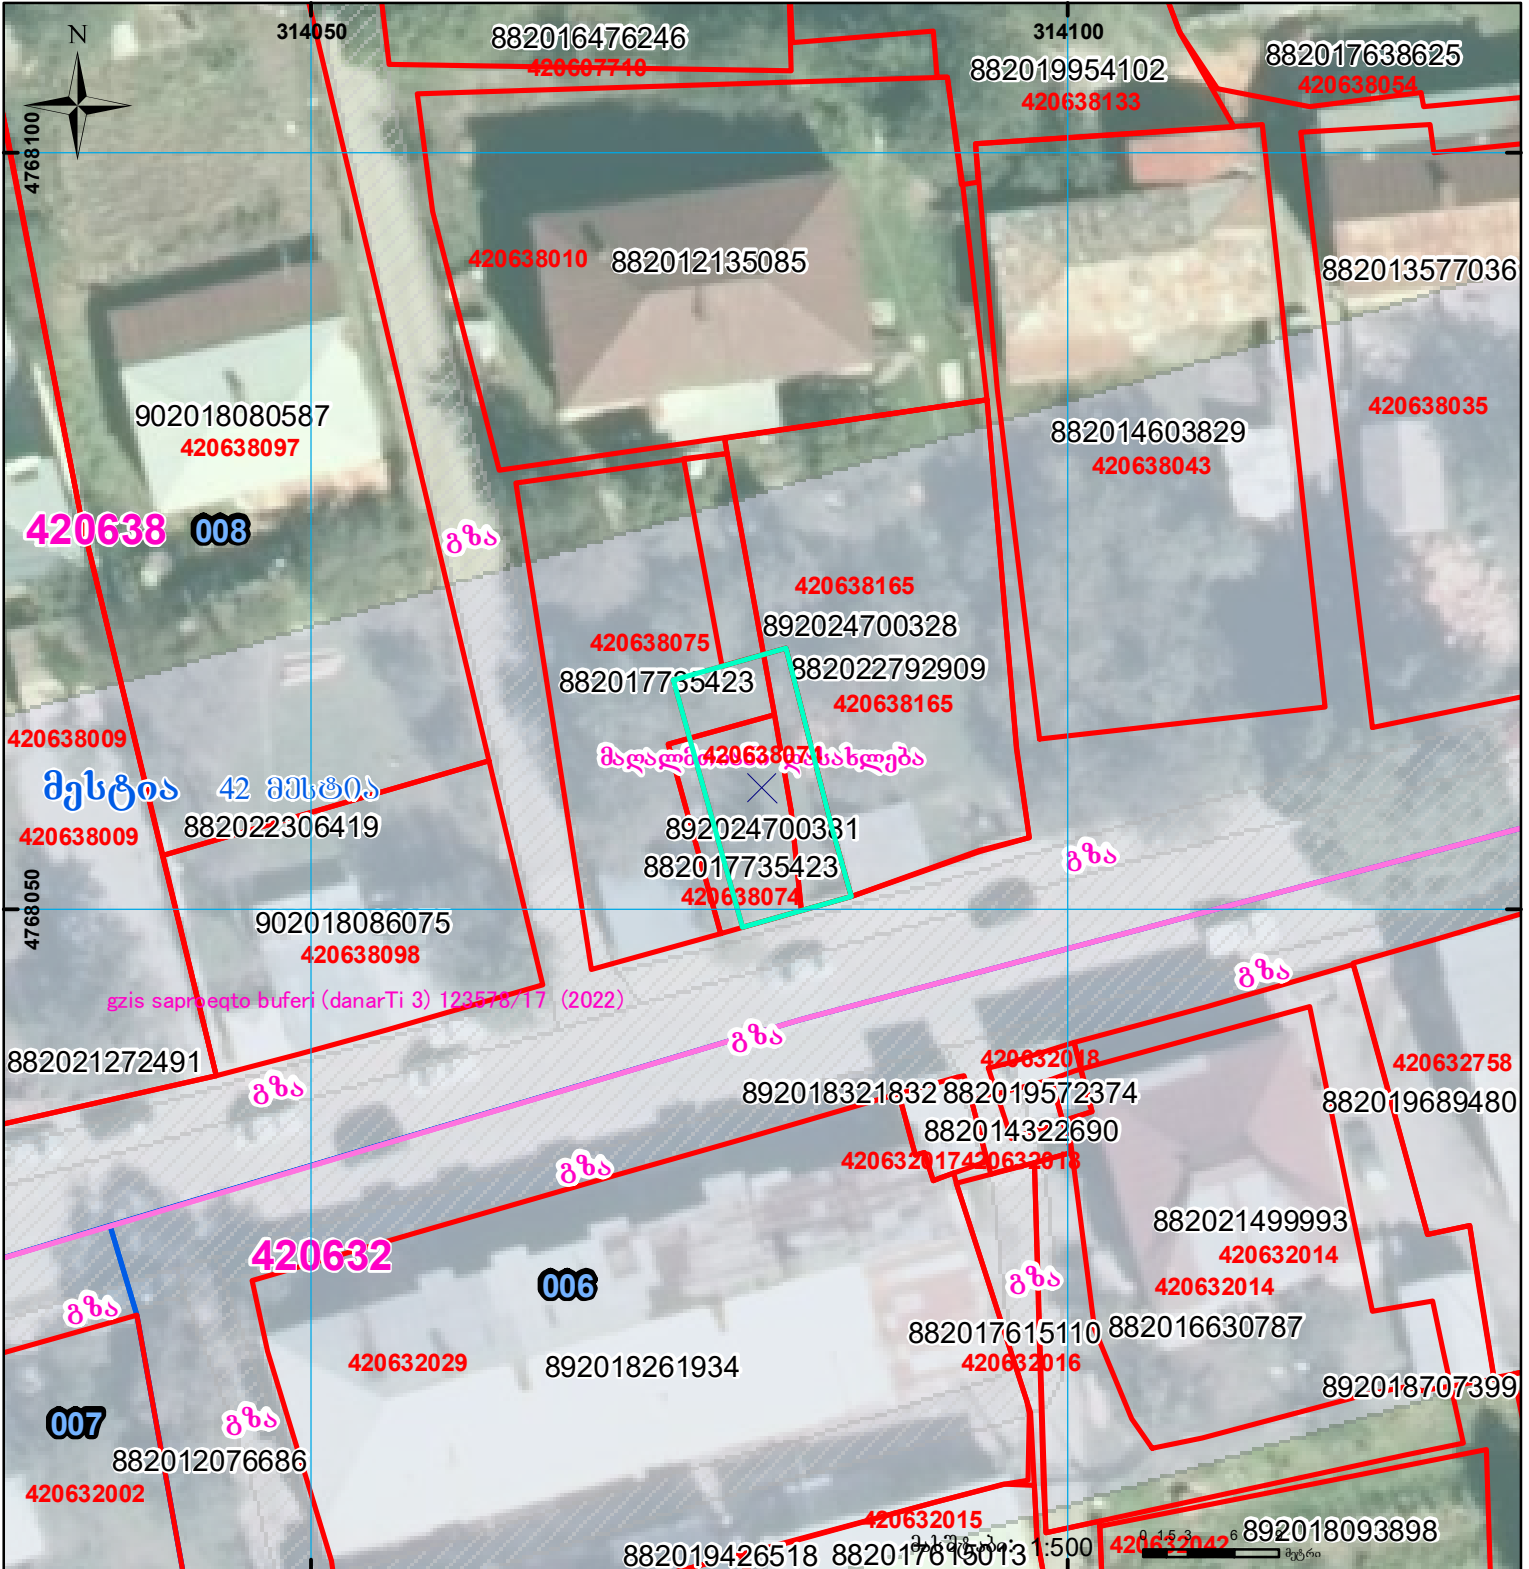

	შენიშვნა-ნაკვეთი, პირობითი ნომერი/სართულიანობა		გაღებული		სარეგისტრაციო წარმოდგენილი ნაკვეთი
	მიწის ნაკვეთის საკადასტრო საზღვარი		შენიშნული ნაკვეთი		საზოგადოებრივი ნაკვეთი