

საკადასტრო გეგმა


მიწის ნაკვეთის საკადასტრო კოდი: 01.10.16.006.121

განცხადების რეგისტრაციის ნომერი 882013046255

მიწის ნაკვეთის ფართობი: 841 კვ.მ.

დანიშნულება: არასასოფლო-სამეურნეო

მომზადების თარიღი 07.02.13

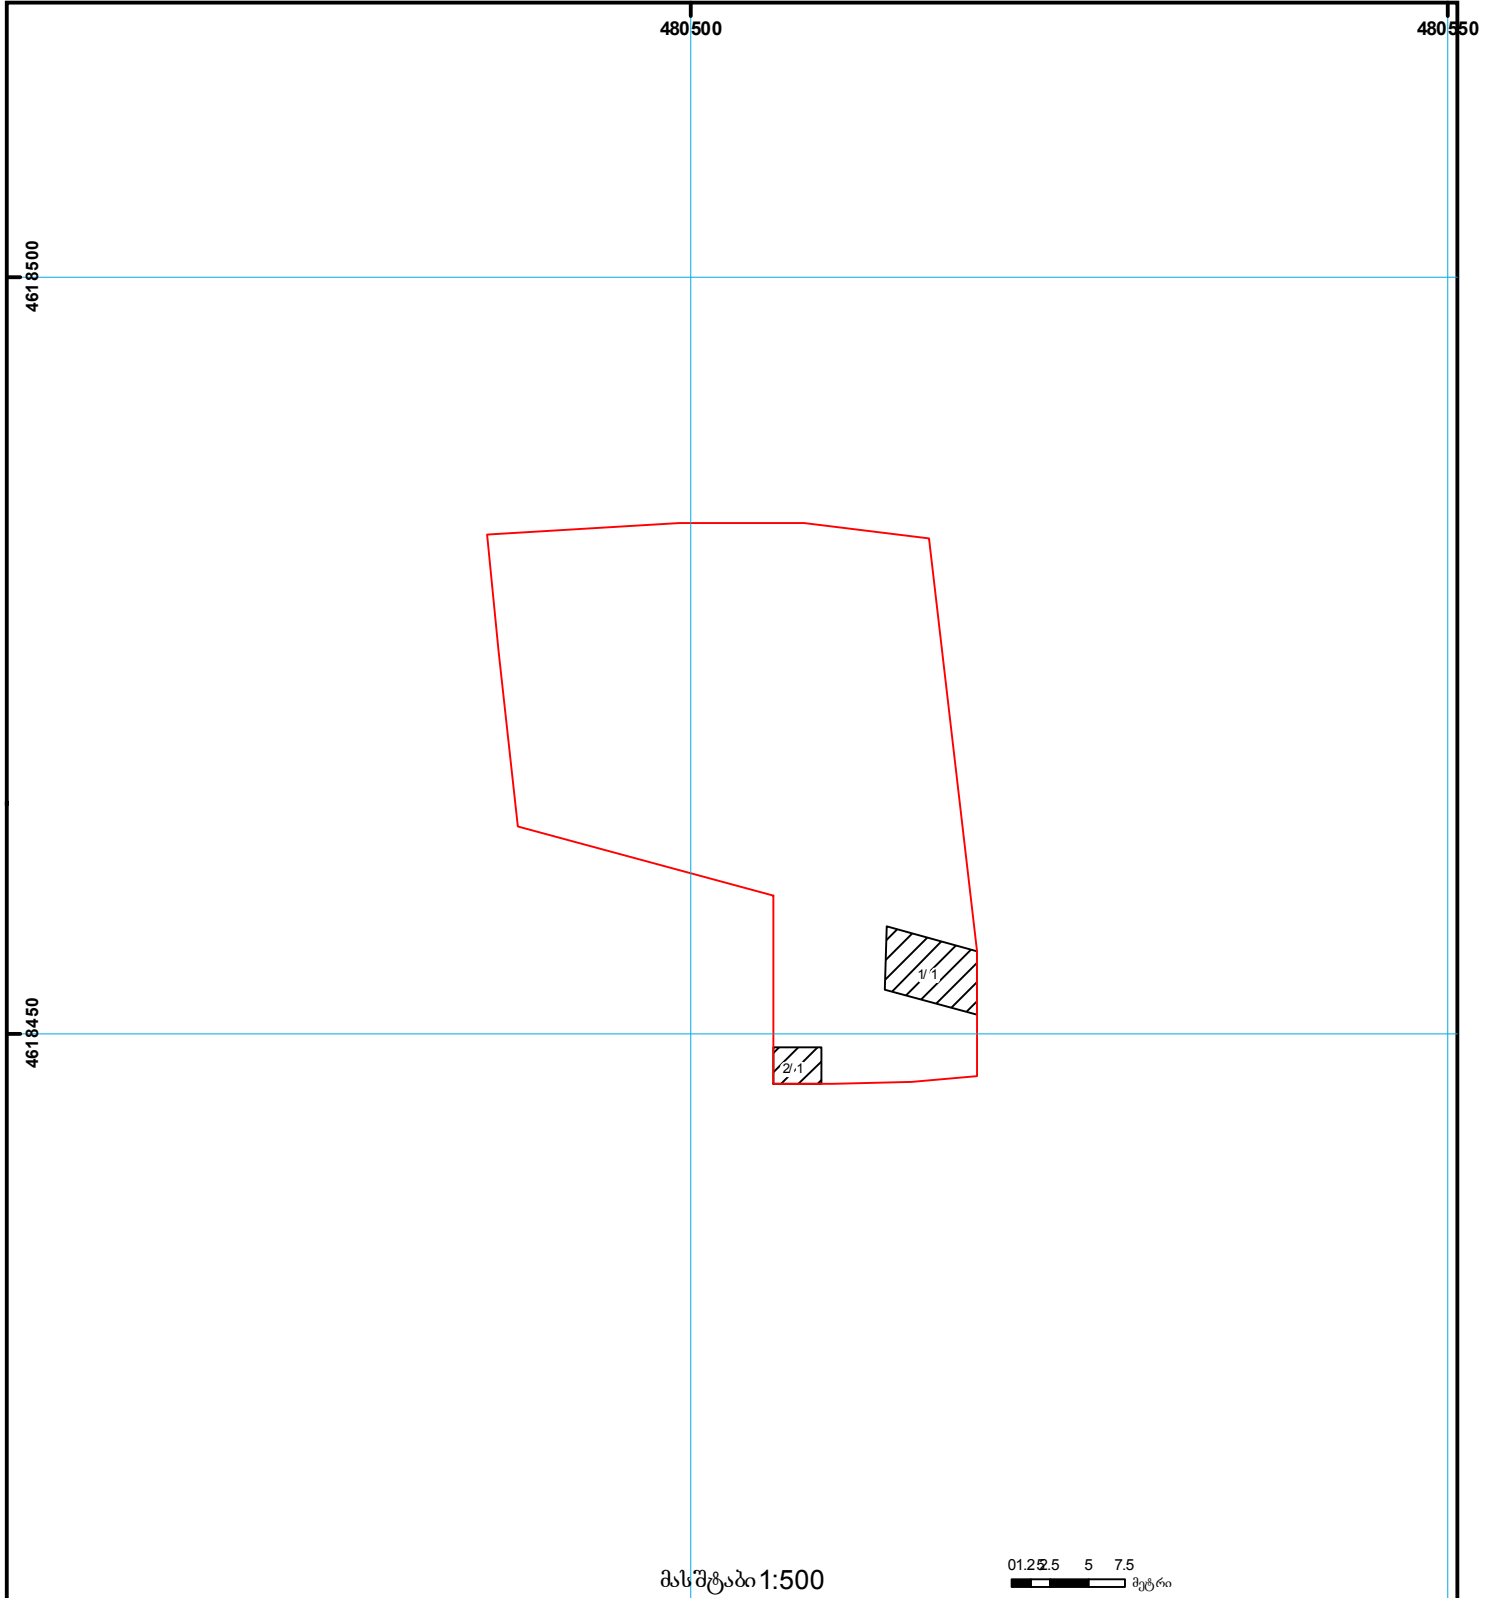

	შენიშვნა-ნაგებობა, პირობითი ნომერი/სართულიანობა		ვალდებულება		საზოგადოებრივი ნაგებობა		00.0
	მიწის ნაკვეთის საკადასტრო საზღვარი		მშენებარე ნაგებობა		მიწისქვეშა ნაგებობა		UTM (საერთაშორისო) სისტემის კოორდ.