


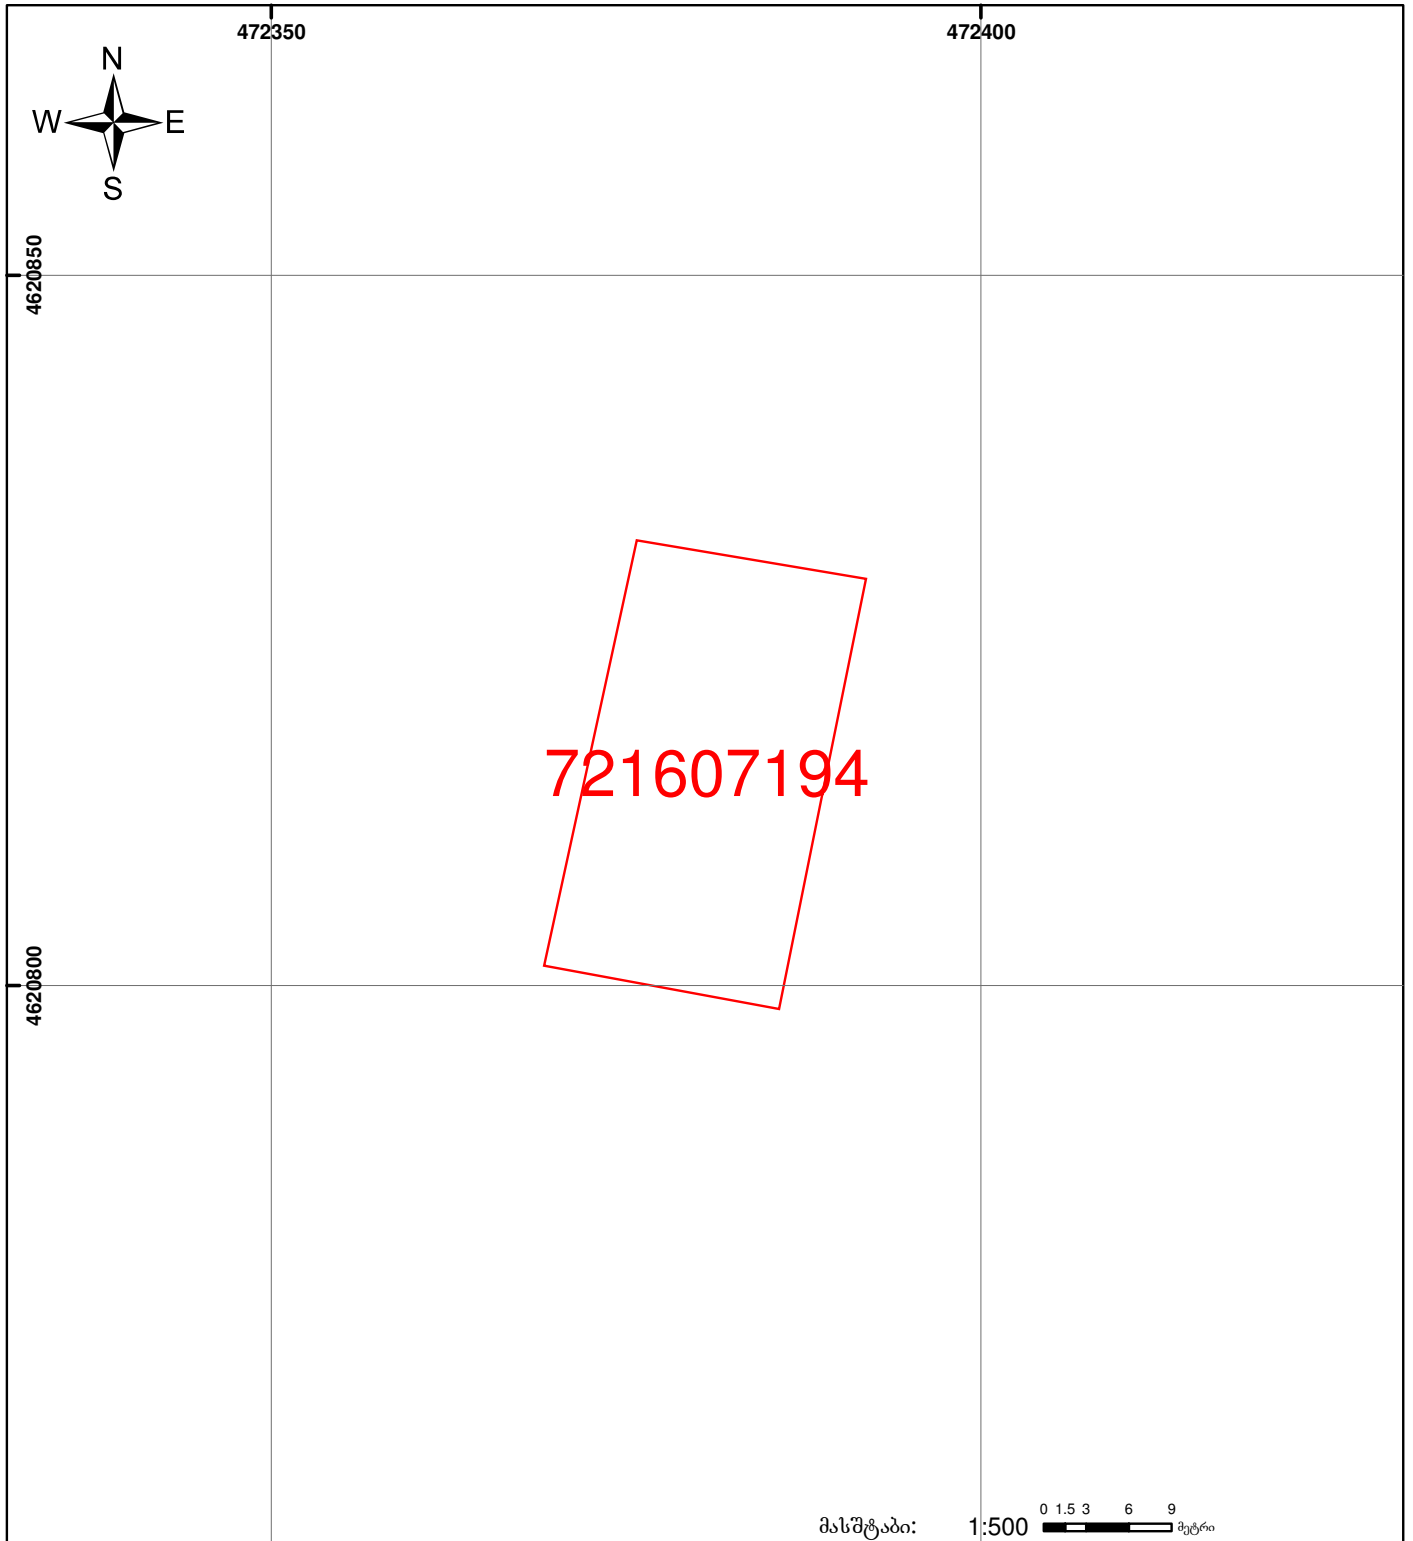

საჯარო რეგისტრის ეროვნული სააგენტოს
 მცხეთის სარეგისტრაციო სამსახური
 საკადასტრო გეგმა

მიწის ნაკვეთის საკადასტრო კოდი: 72 16 07 194
 განცხადების რეგისტრაციის ნომერი: 882009128680
 მიწის ნაკვეთის ფართობი: 510 კვ. მ
 დანიშნულება: სასოფლო-სამეურნეო
 კატეგორია:
 მომზადების თარიღი: 11.05.09



	შენიშვნა-ნაგებობა, პირობითი ნომერი/სართულიანობა		ვალდებულება		საზღვრევი ნაგებობა	 UTM (საერთაშორისო) სისტემის კოორდ.
	მიწის ნაკვეთის საკადასტრო საზღვარი		შეხებარე ნაგებობა			