




### 1/3-ზე ნაკლებად იცვლება ნაკვეთის აღბილგმდებარეობა

მიწის ნაკვეთის საკადასტრო კოდი: 01.11.10.008.221  
 განცხადების რეგისტრაციის ნომერი: 892023103148  
 მიწის ნაკვეთის ფართობი: 2275 კვ.მ.

მომზადების თარიღი

12.10.23

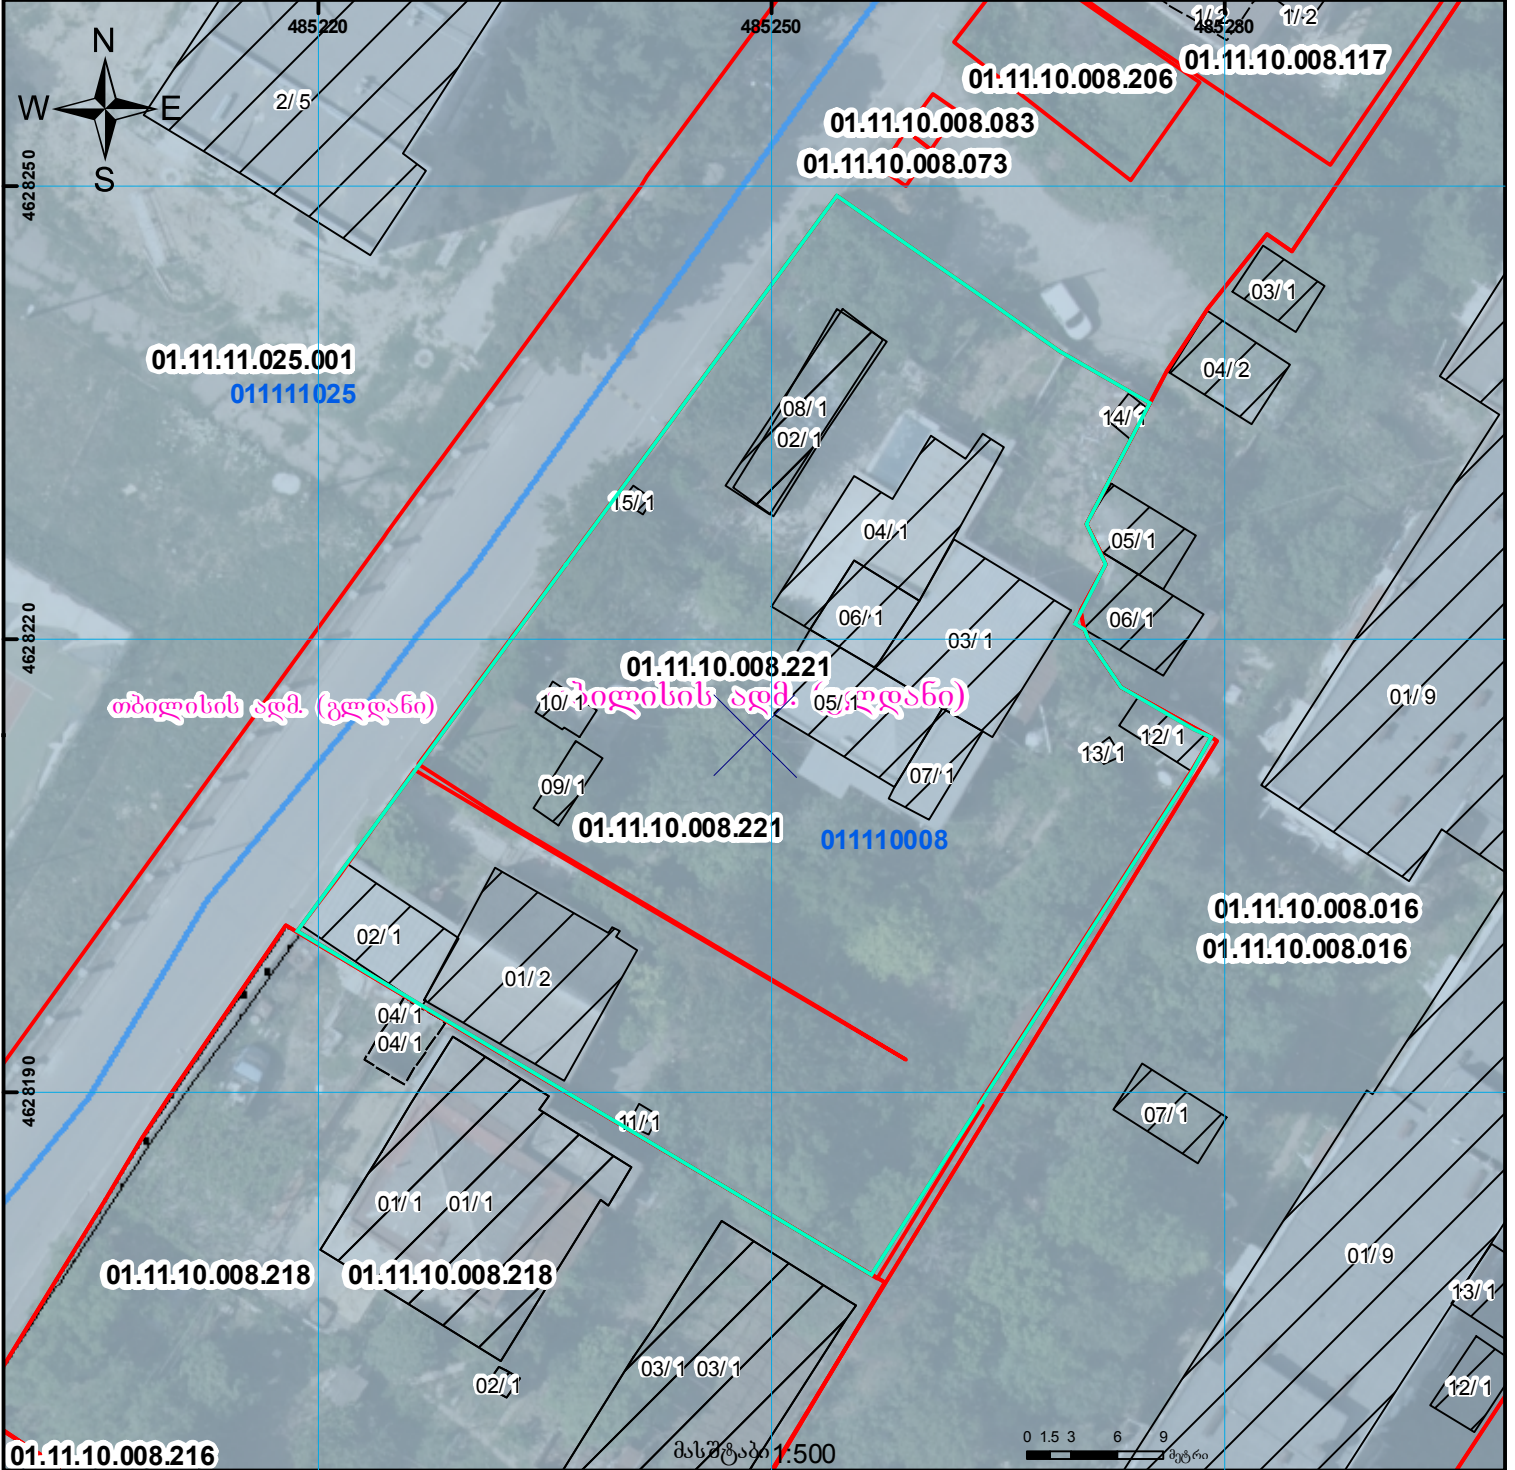

	შენობა-ნაგებობა, პირობითი ნომერი/სართულიანობა		ვალდებულება		საზობრივი ნაგებობა		UTM (საერთაშორისო) სისტემის კოორდ.
	მიწის ნაკვეთის საკადასტრო საზღვარი		მშენებარე ნაგებობა		მიწისქვეშა ნაგებობა		