



საკადასტრო გეგმა

საჯარო რეესტრის ეროვნული
სააგენტო

საკადასტრო კოდი: **26.12.10.060**

ნაკვეთის დანიშნულება:

არასასოფლო სამეურნეო


განცხადების ნომერი: **882020731973**

ფართობი:

927 კვ.მ (WGS 84 / UTM zone 38N)

926 კვ.მ (WGS 84 / UTM zone 37N)

მომზადების თარიღი: **06/10/2020**

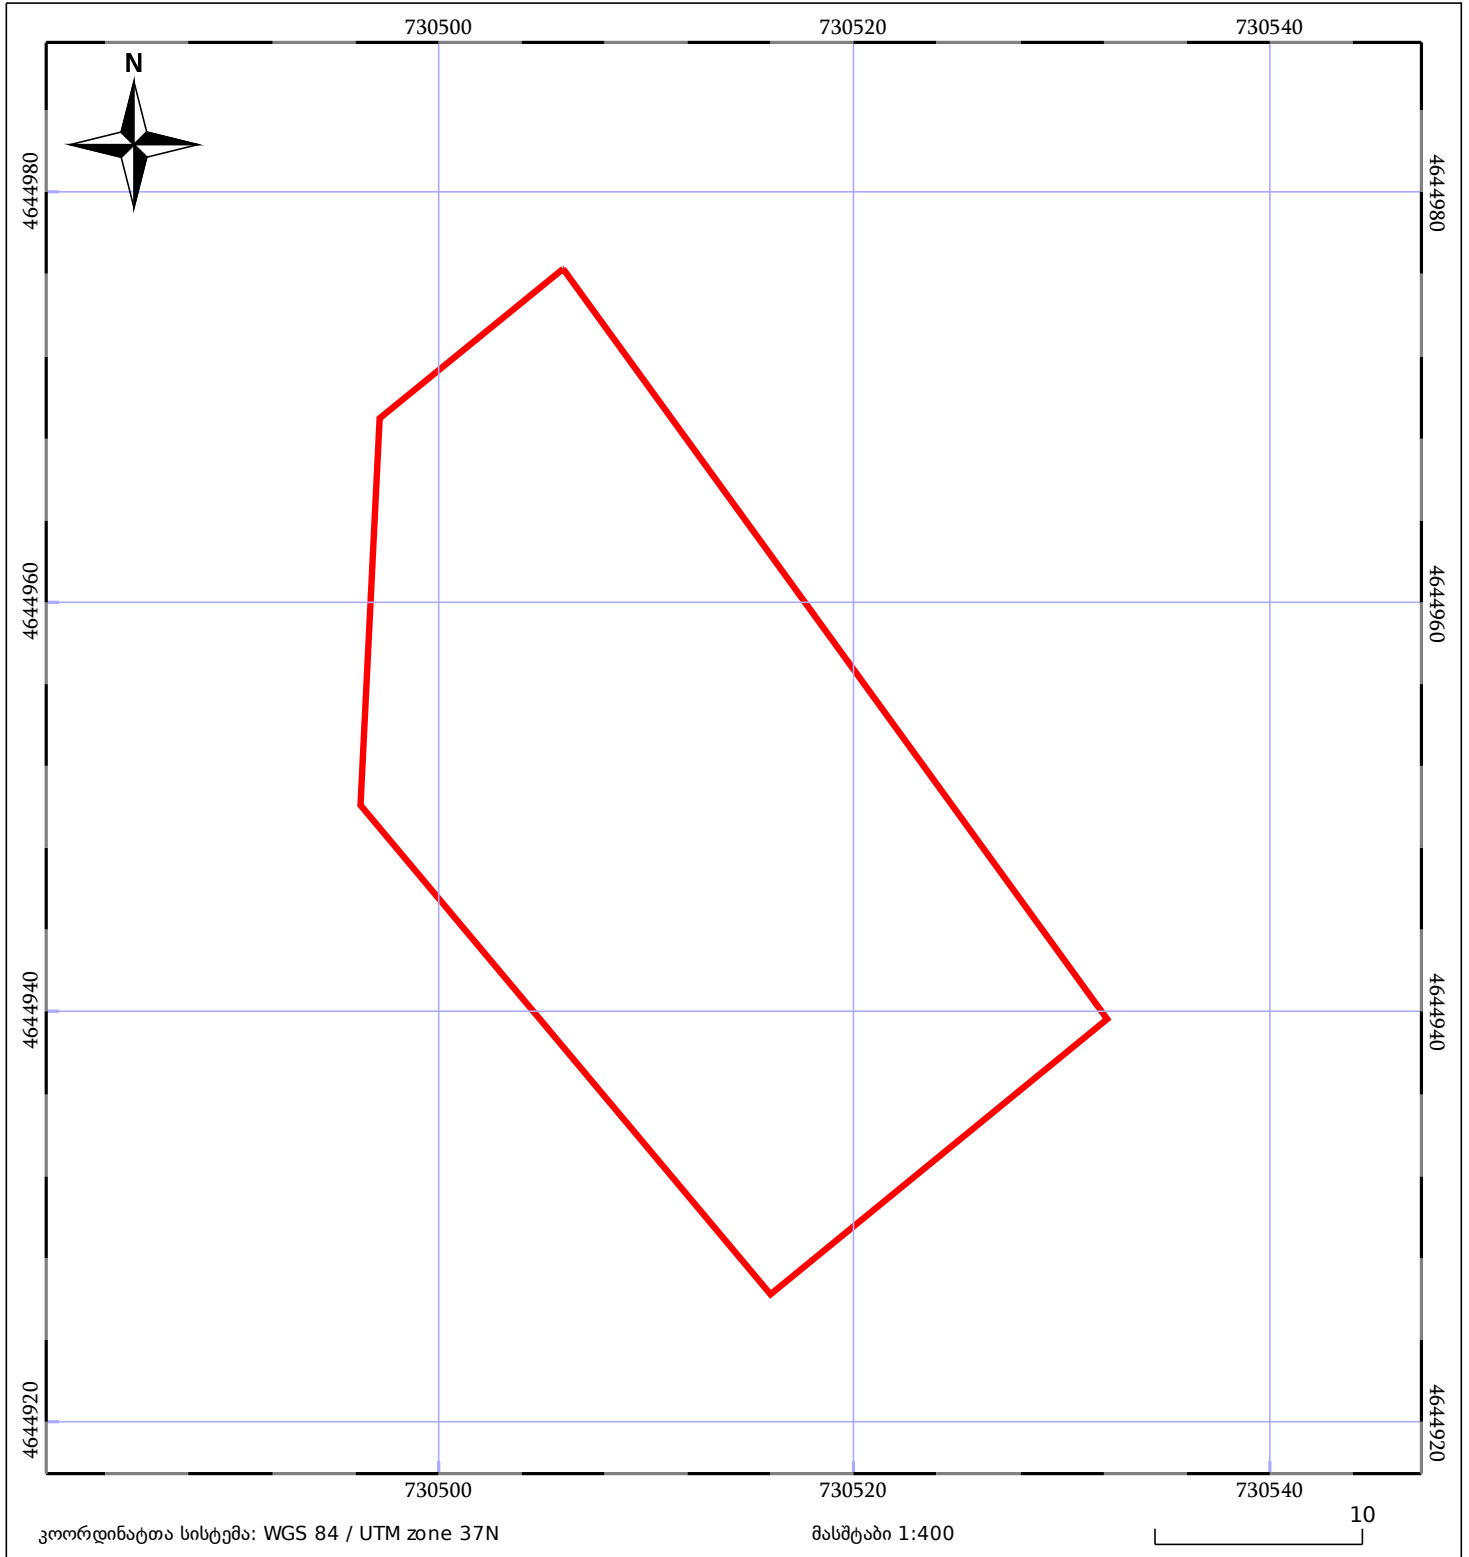

05/25 მშენებარე ნაგებობა	ნაკვეთის საკადასტრო საზღვარი	05/25 შენობა/ნაგებობა
საზღვრული ნაგებობა	ტყის ფონდი	ვალდებულება