



საკადასტრო გეგმა

საჯარო რეესტრის ეროვნული
სააგენტო

საკადასტრო კოდი: **84.03.02.000.673**

ნაკვეთის დანიშნულება:


სასოფლო-სამეურნეო

განცხადების ნომერი: **882021815417**

ფართობი:

1387 კვ.მ (WGS 84 / UTM zone 38N)

მომზადების თარიღი: **24/09/2021**

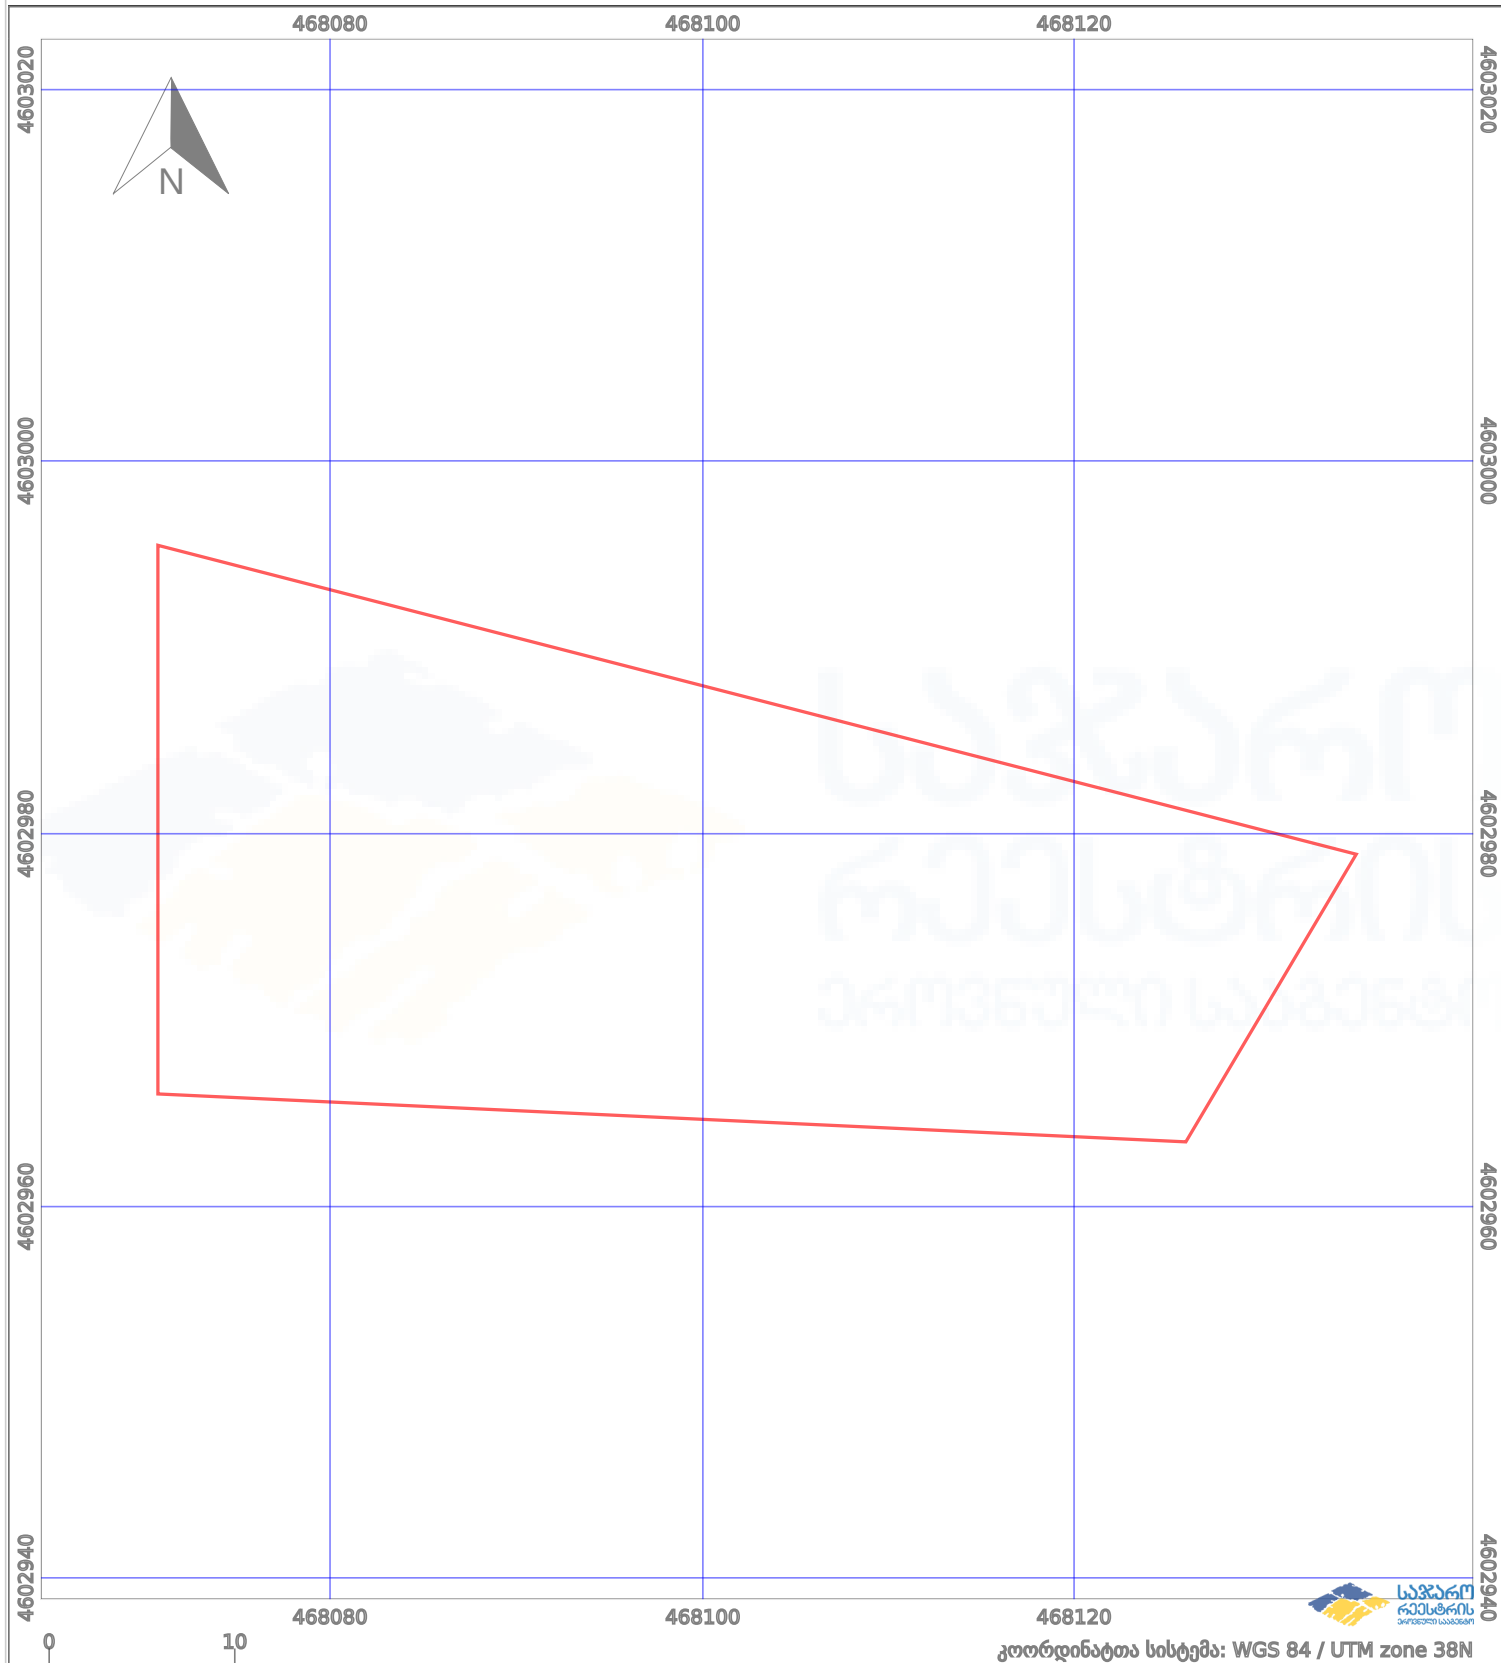

	ნაკვეთის საზღვარი		პირობითი აღნიშვნები:		აშენებული ნაგებობა
	სამომავლო ნაგებობა		მშენებარე ნაგებობა		ვალდებულება
	სამომავლო ნაგებობა		ტყის ფონდი		