



# საკადასტრო გეგმა

საჯარო რეესტრის ეროვნული  
სააგენტო

საკადასტრო კოდი: **72.08.11.376**

ნაკვეთის დანიშნულება:


სასოფლო-სამეურნეო

განცხადების ნომერი: **892025377836**

ფართობი:

**2100 კვ.მ (WGS 84 / UTM zone 38N)**

მომზადების თარიღი: **21/11/2025**

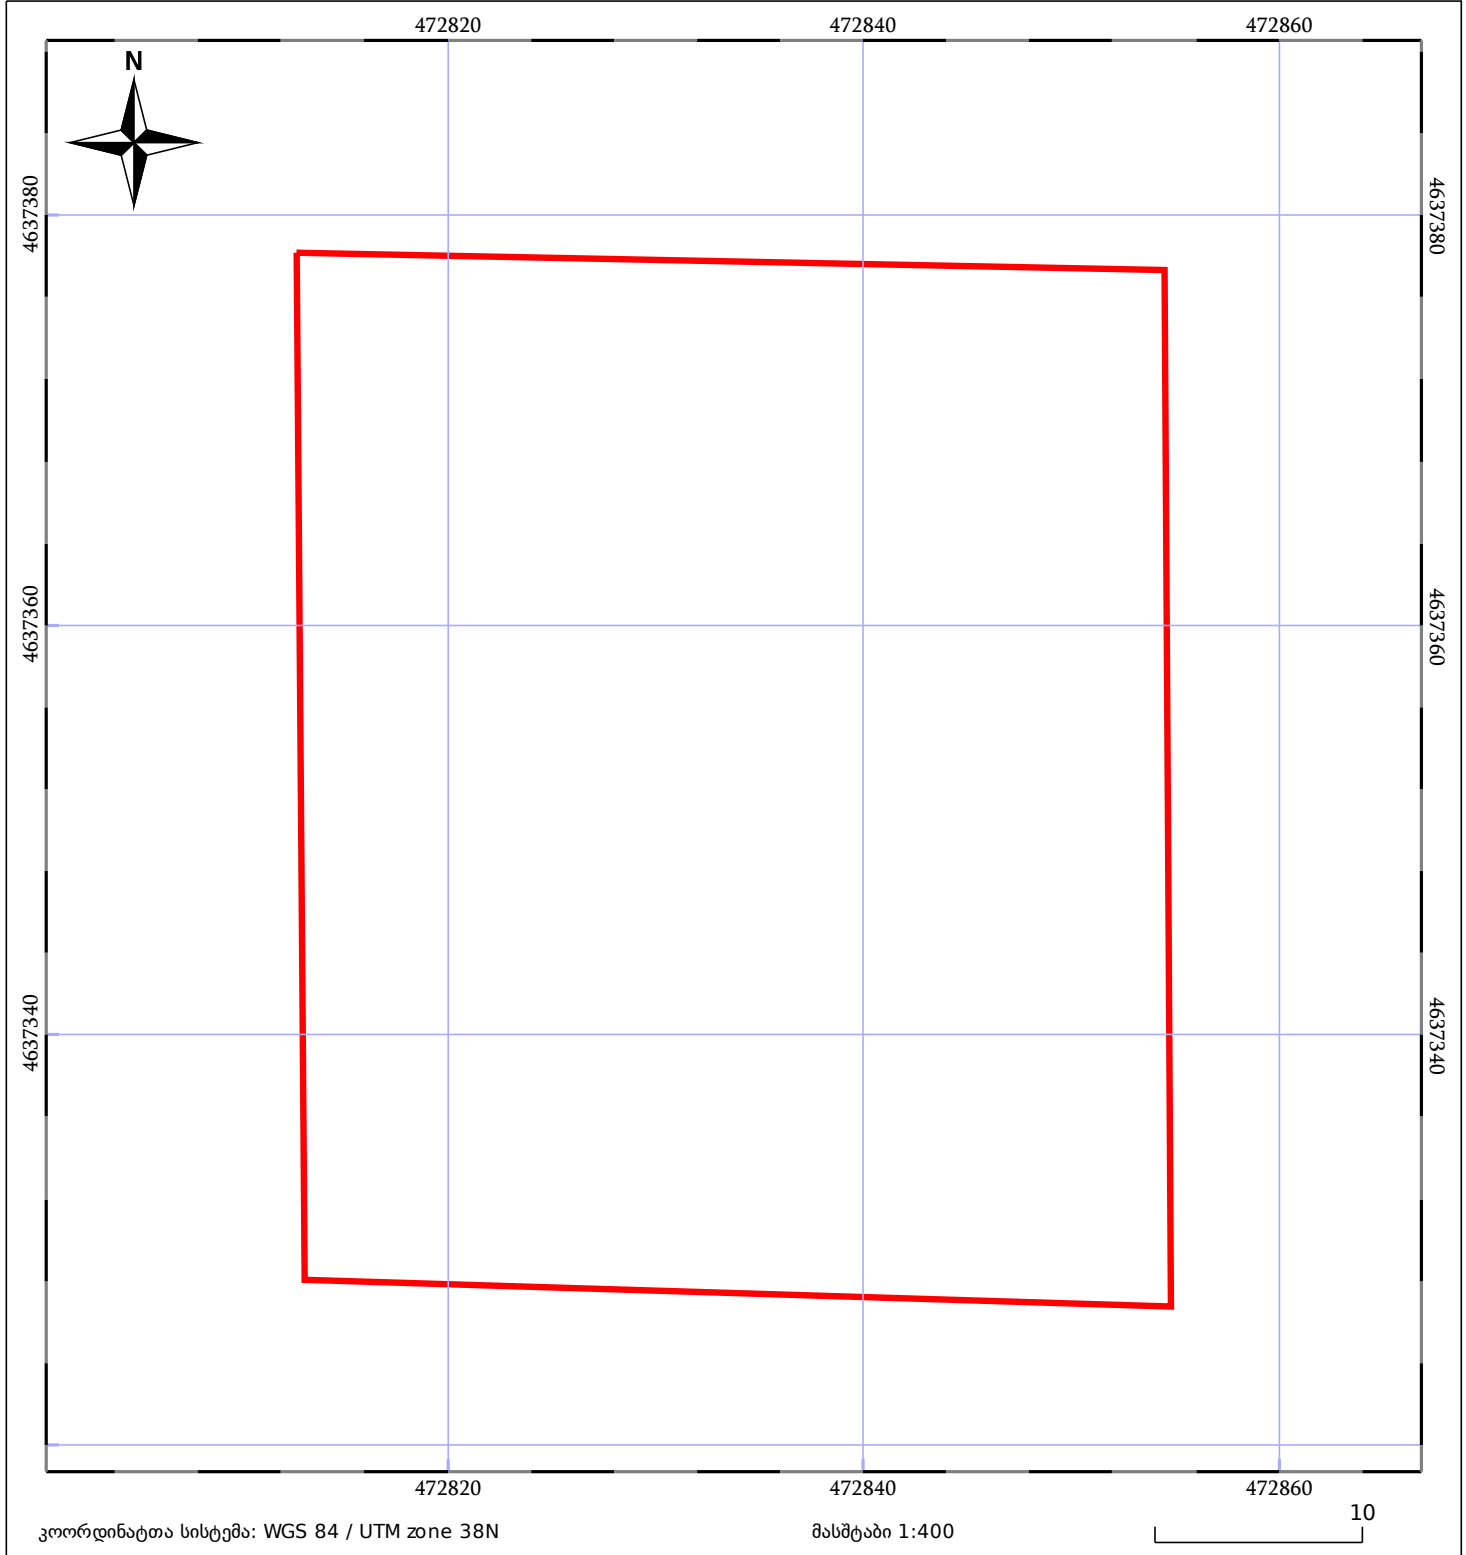

05/25 მშენებარე ნაკებობა	ნაკვეთის საკადასტრო საზღვარი	05/25 შენობა/ნაკებობა
საზღვრული ნაკებობა	ტყის ფონდი	ვალდებულება