


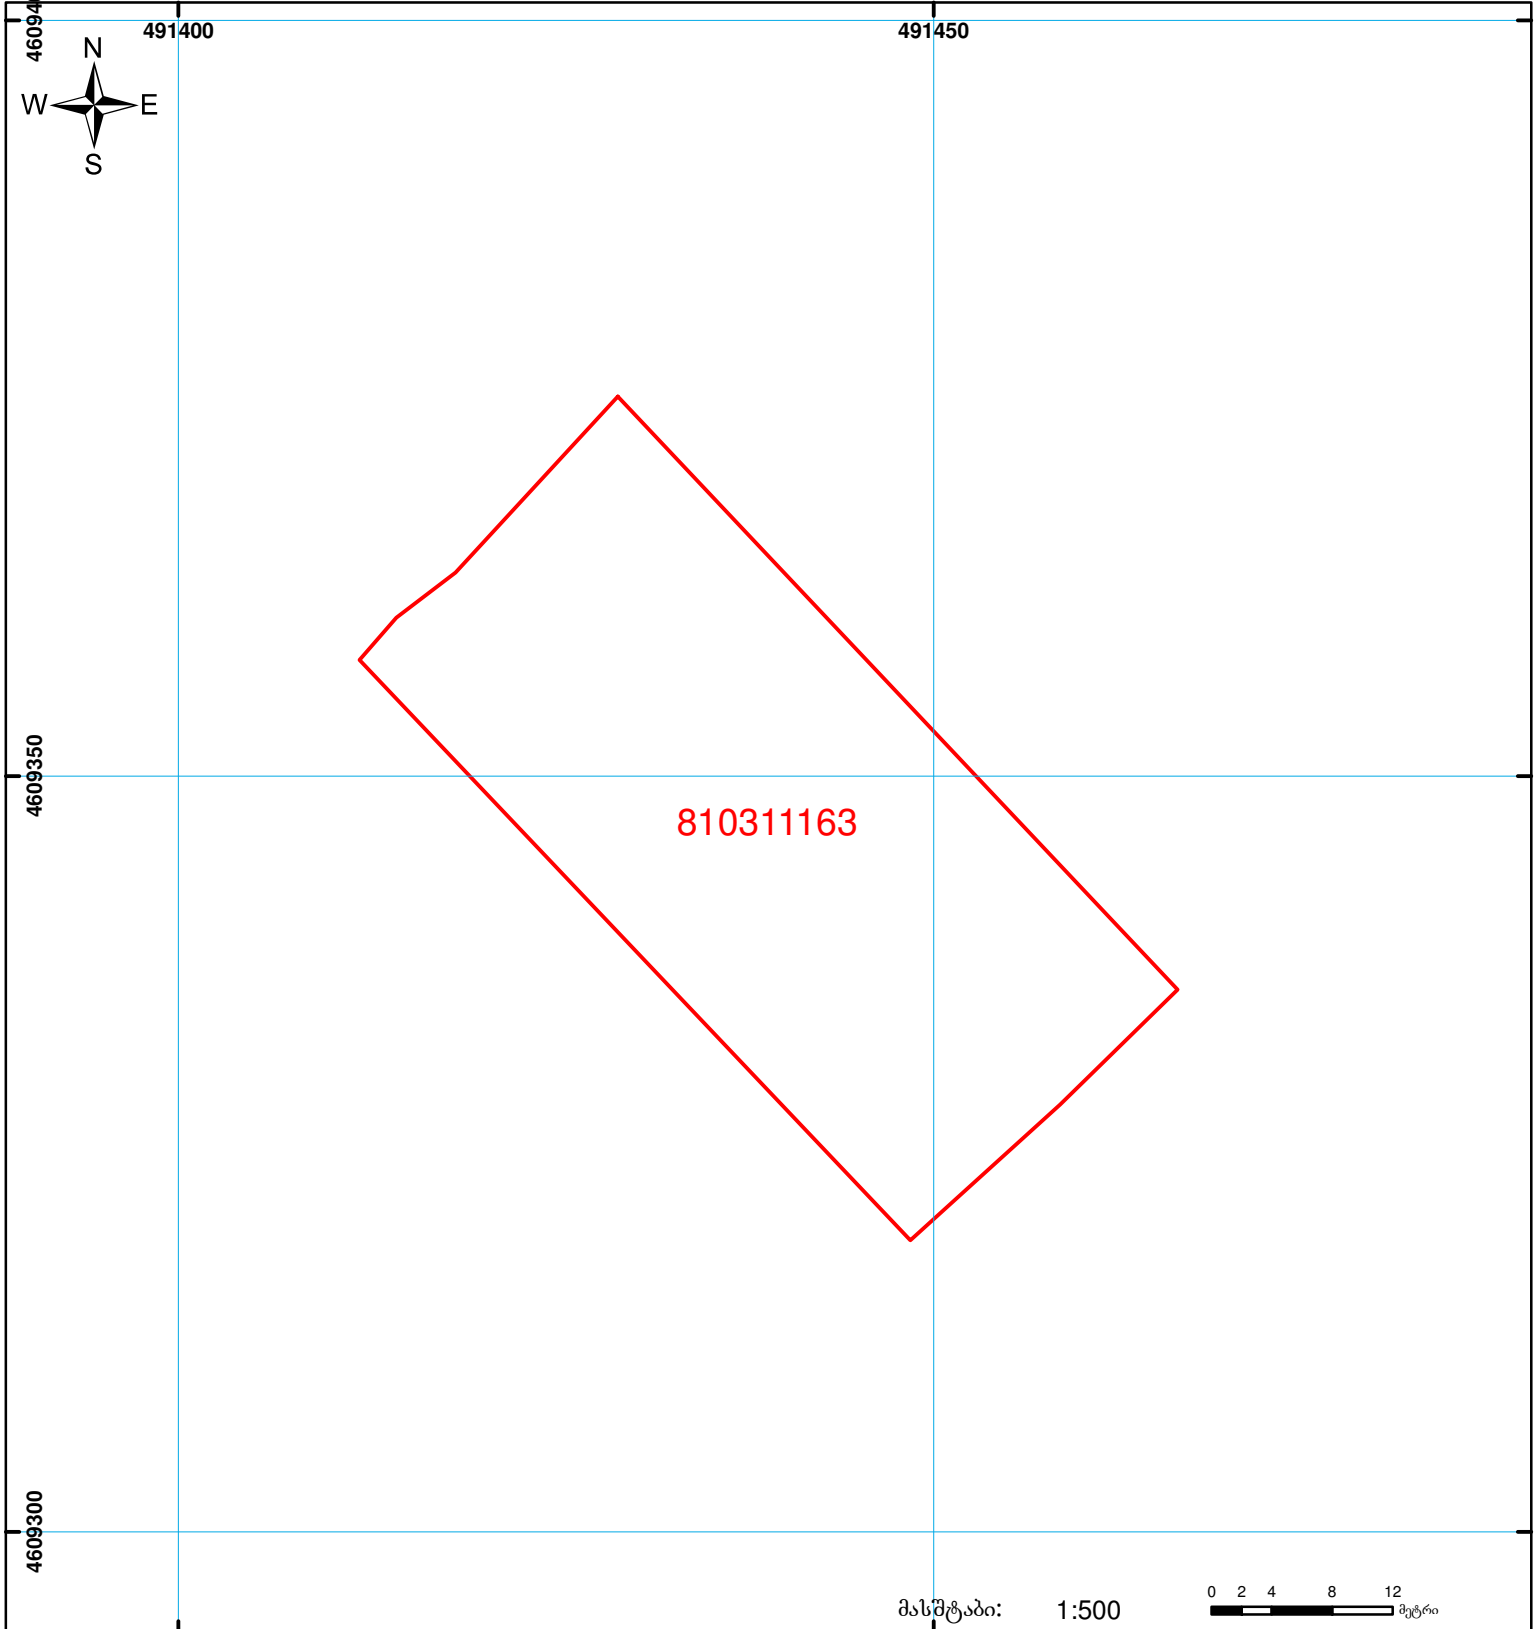


საკადასტრო ბეჭედი

მიწის ნაკვეთის საკადასტრო კოდი: 81 03 11 163  
ბანაცხადების რეგისტრაციის ნომერი: 882011048930  
მიწის ნაკვეთის ფართობი: 1300 კვ.მ.  
ღანიშნულება: სას(ო)ფლ(ო)-სამეურნეო  
კატეგორია: მიწის ნაკვეთის ტერიტორია  
გეგმვა/შეღობის თარიღი: 09.02.11



მასშტაბი: 1:500

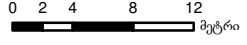

	შენიშვნა-ნაგებობა, პირობითი ნომერი/სართულიანობა		ვალდებულება		საზობრივი ნაგებობა
	მიწის ნაკვეთის საკადასტრო საზღვარი		მშენებარე ნაგებობა		

00'0  
0.00  
UTM (საერთაშორისო) სისტემის კოორდ.