



საკადასტრო გეგმა

საჯარო რეესტრის ეროვნული
სააგენტო

საკადასტრო კოდი: **81.21.07.088**

განცხადების ნომერი: **882016814343**


მომზადების თარიღი: **30/11/2016**

ნაკვეთის დანიშნულება:

ფართობი:

სასოფლო-სამეურნეო

500 კვ.მ (WGS 84 / UTM zone 38N)

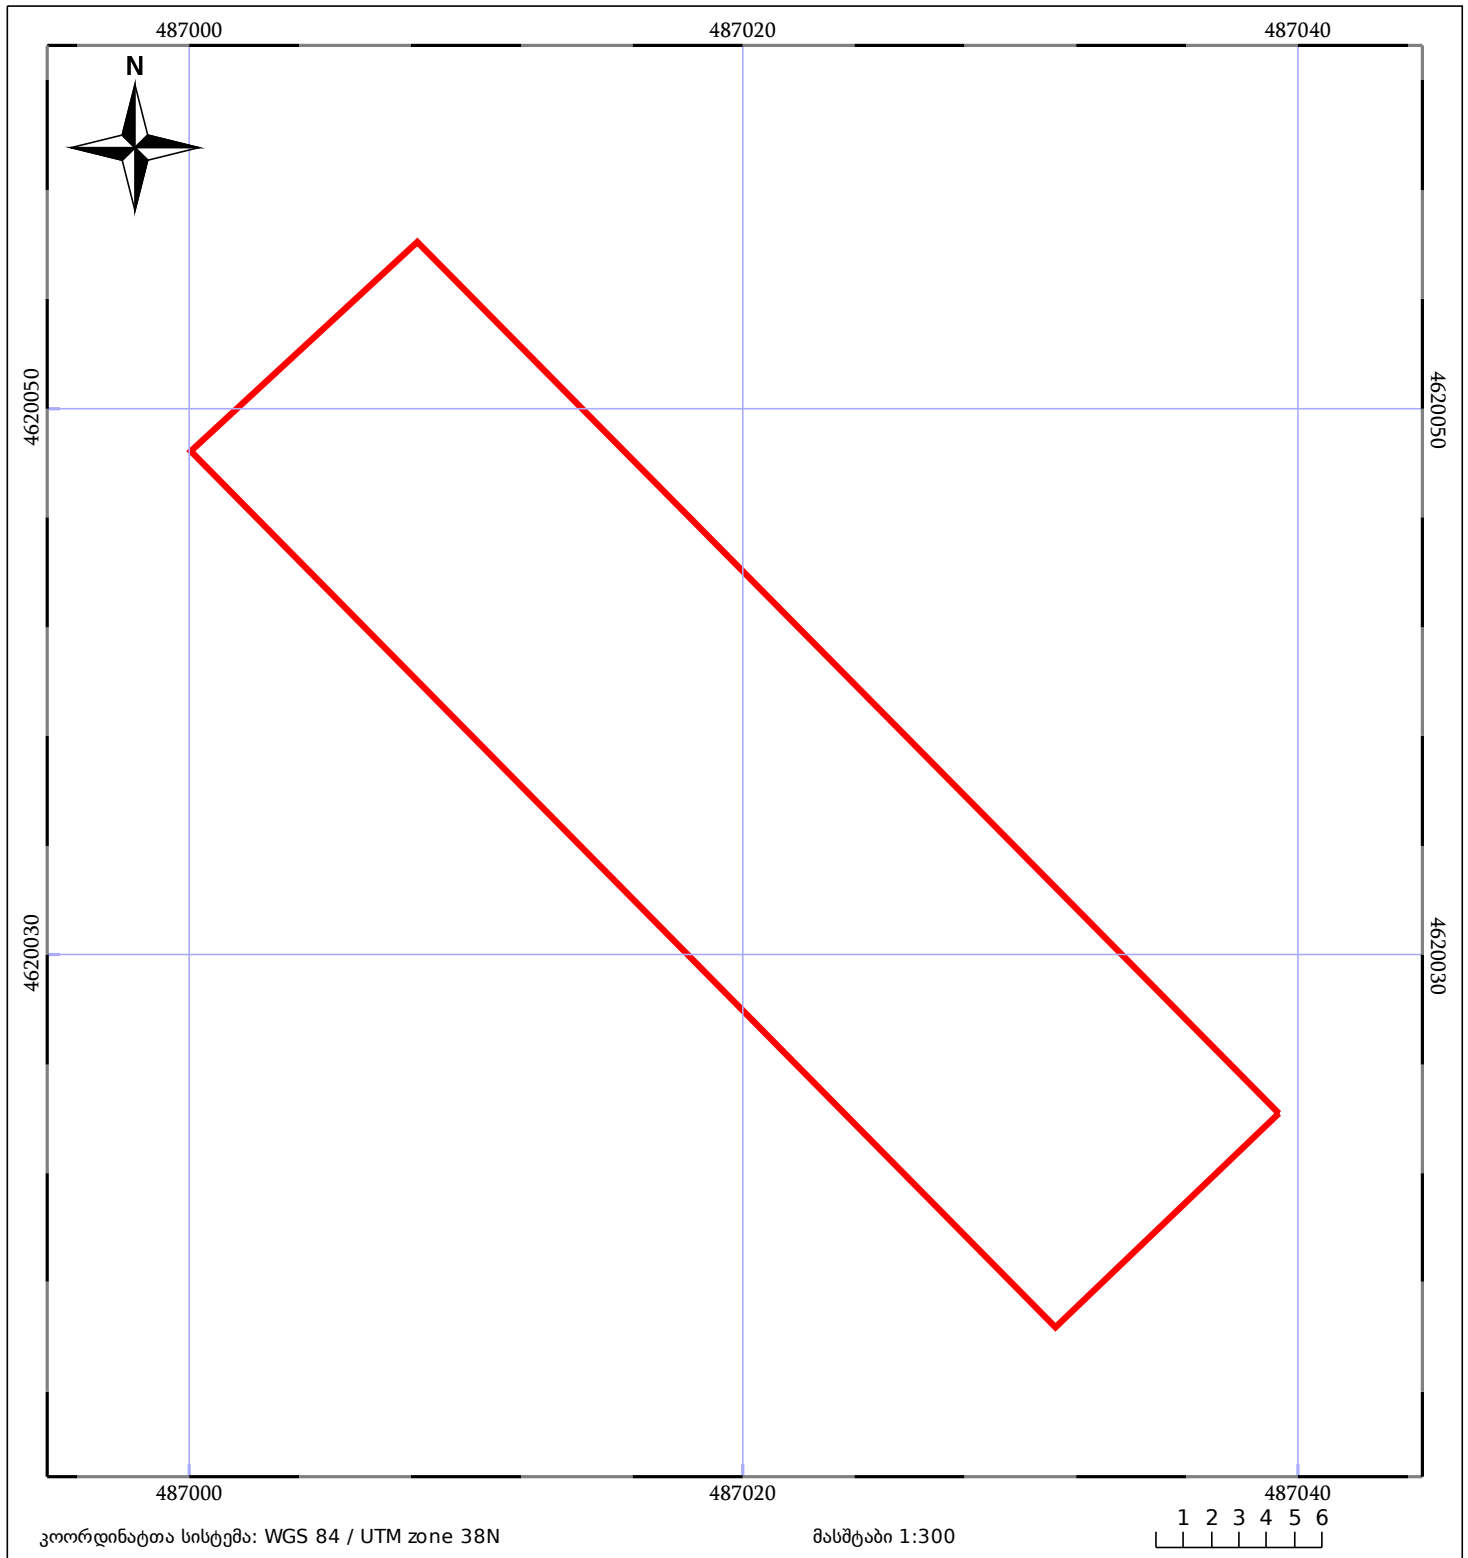

ნაკვეთის საკადასტრო საზღვარი	საზოგადოებრივი ნაგებობა	ტყის ფონდი
შენობა/ნაგებობა	მშენებარე ნაგებობა	ვალდებულება