




საჯარო რეგისტრის
ეროვნული სააგენტო

საქართველოს იუსტიციის მინისტრო
საჯარო რეგისტრის ეროვნული სააგენტო
საკადასტრო გეგმა

მიწის ნაკვეთის საკადასტრო კოდი: 01.10.18.008.003
განცხადების რეგისტრაციის ნომერი: 882010521161
მიწის ნაკვეთის ფართობი: 297 კვ.მ.
დანიშნულება: არასასოფლო-სამეურნეო
მომზადების თარიღი 18.03.10

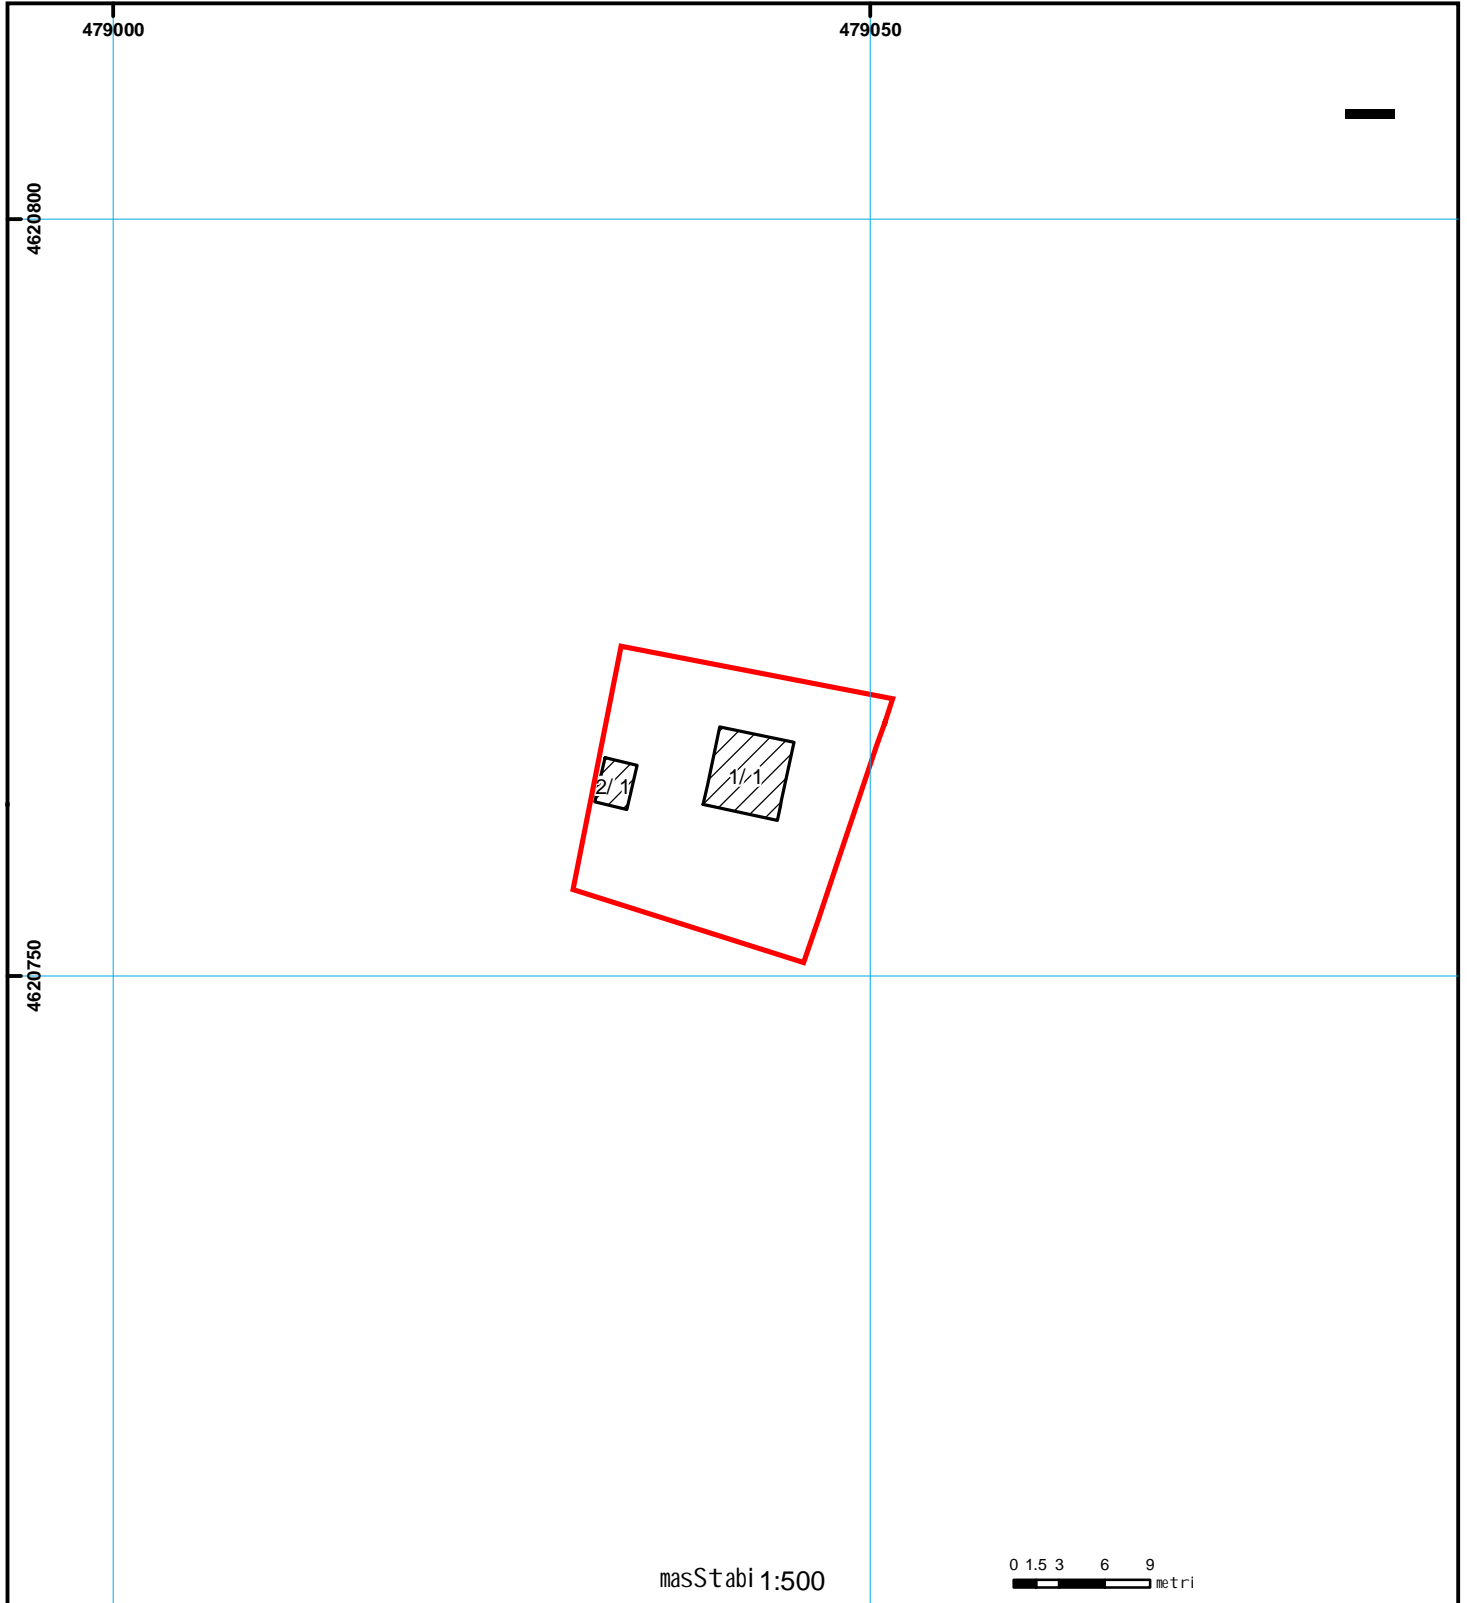

	Senoba-nageboba, პირობითი ნომერი/სართულიანობა		ვალდებულება		ხაზობრივი ნაგებობა	00° 00'00" UTM (საერთაშორისო) სისტემის კოორდ.
	მიწის ნაკვეთის საკადასტრო საზღვარი		მსენებარე ნაგებობა		მიწის ფართობი	