



# საკადასტრო გეგმა

საჯარო რეესტრის ეროვნული  
სააგენტო

საკადასტრო კოდი:

43.31.62.762

ნაკვეთის დანიშნულება:

არასასოფლო სამეურნეო

განცხადების ნომერი:

882022645562


ფართობი:

67466 კვ.მ (WGS 84 / UTM zone 38N)

მომზადების თარიღი:

20/09/2022

67443 კვ.მ (WGS 84 / UTM zone 37N)

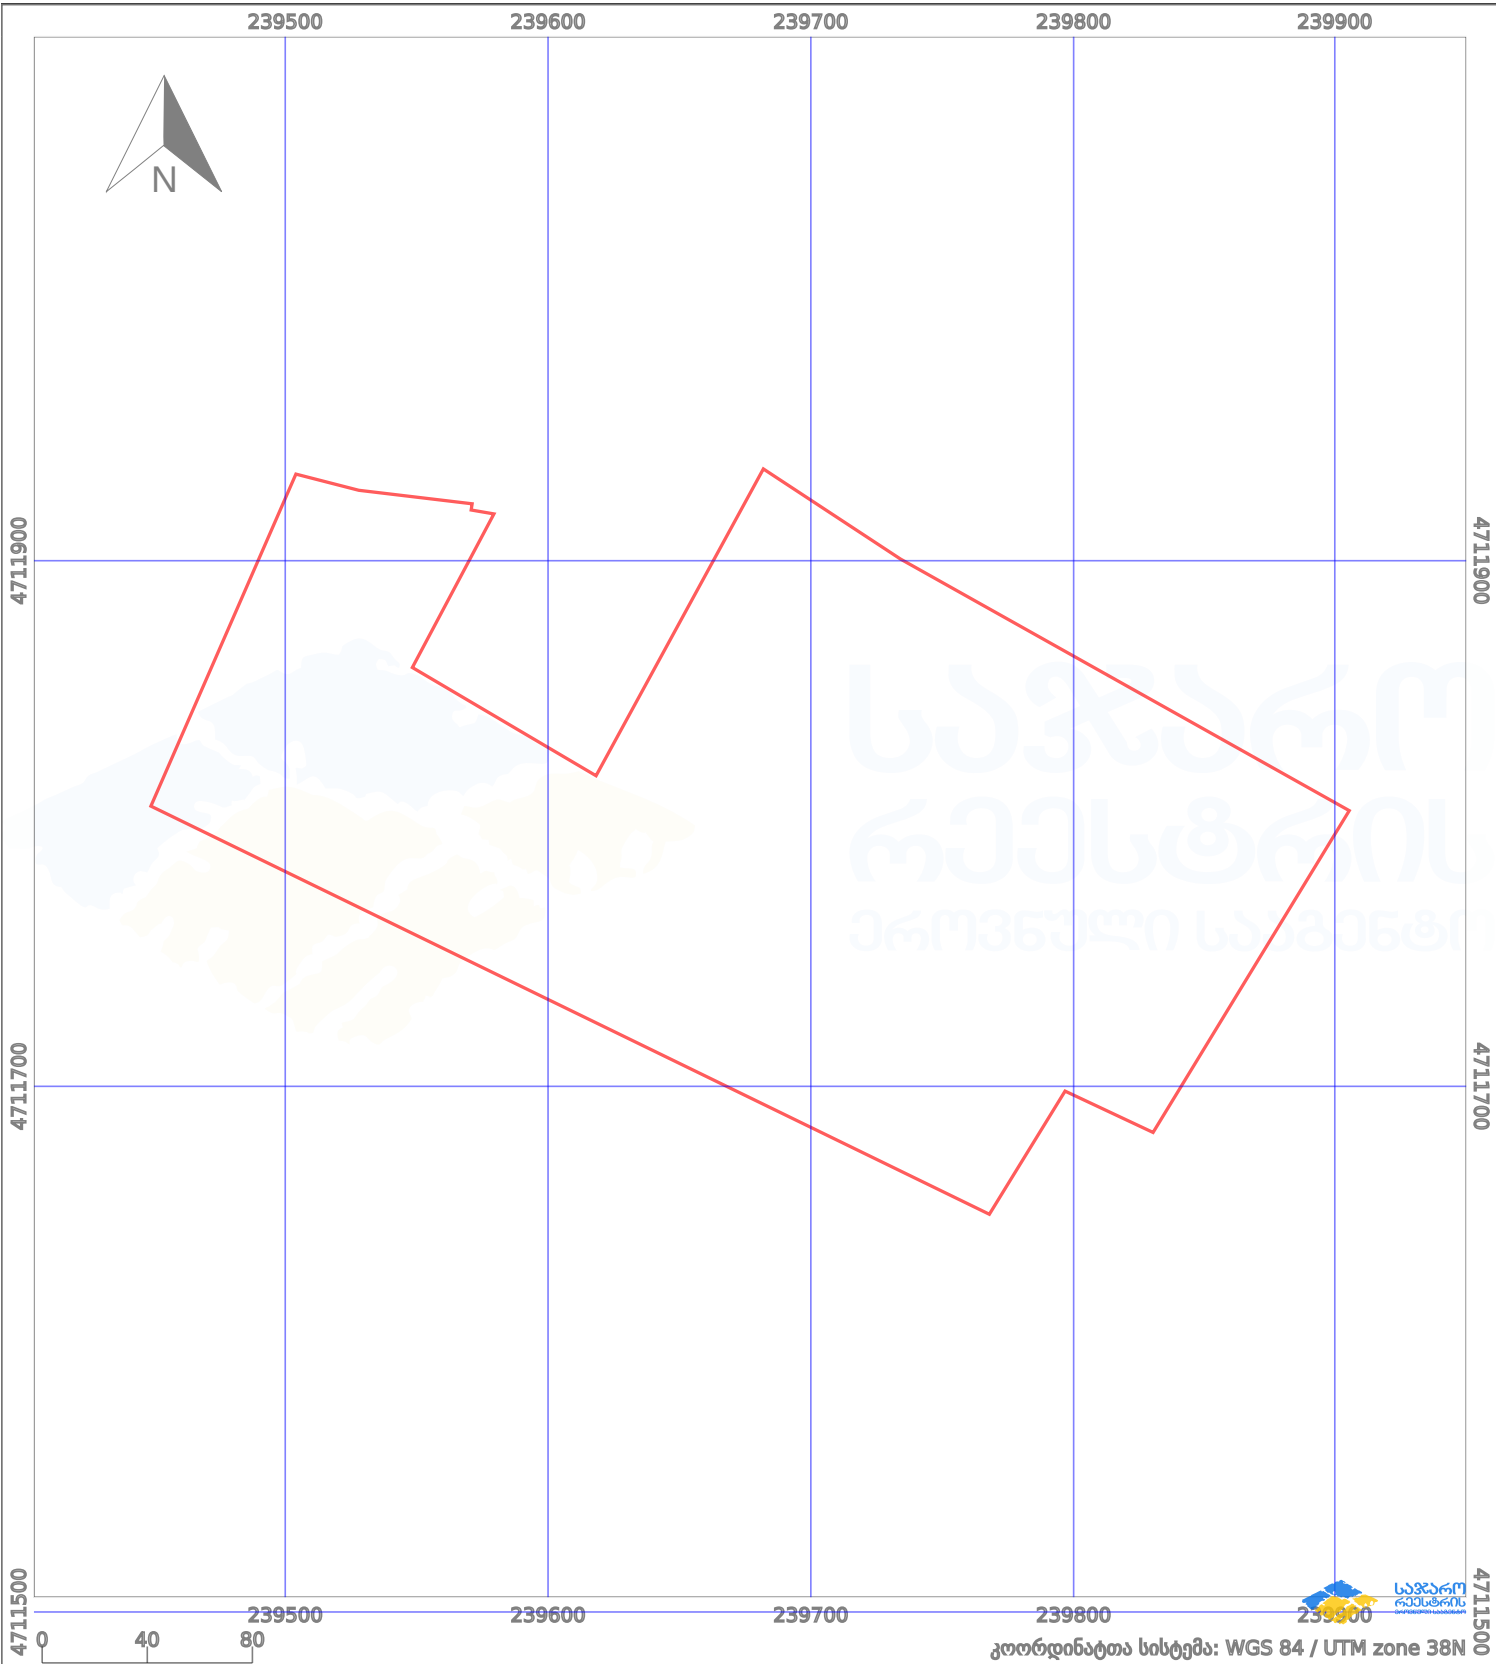

|                    |                    |             |                    |                |
|--------------------|--------------------|-------------|--------------------|----------------|
| ნაკვეთის საზღვარი  | მშენებარე ნაგებობა | 02/4        | აშენებული ნაგებობა | ქარსაფარი ზოლი |
| სამობრივი ნაგებობა | ტყის ფონდი         | ვალდებულება |                    |                |