



საკადასტრო გეგმა

საჯარო რეესტრის ეროვნული
სააგენტო

საკადასტრო კოდი: **05.32.12.061**

ნაკვეთის დანიშნულება:

არასასოფლო სამეურნეო


განცხადების ნომერი: **882025621505**

ფართობი:

4553 კვ.მ (WGS 84 / UTM zone 38N)

4549 კვ.მ (WGS 84 / UTM zone 37N)

მომზადების თარიღი: **03/06/2025**

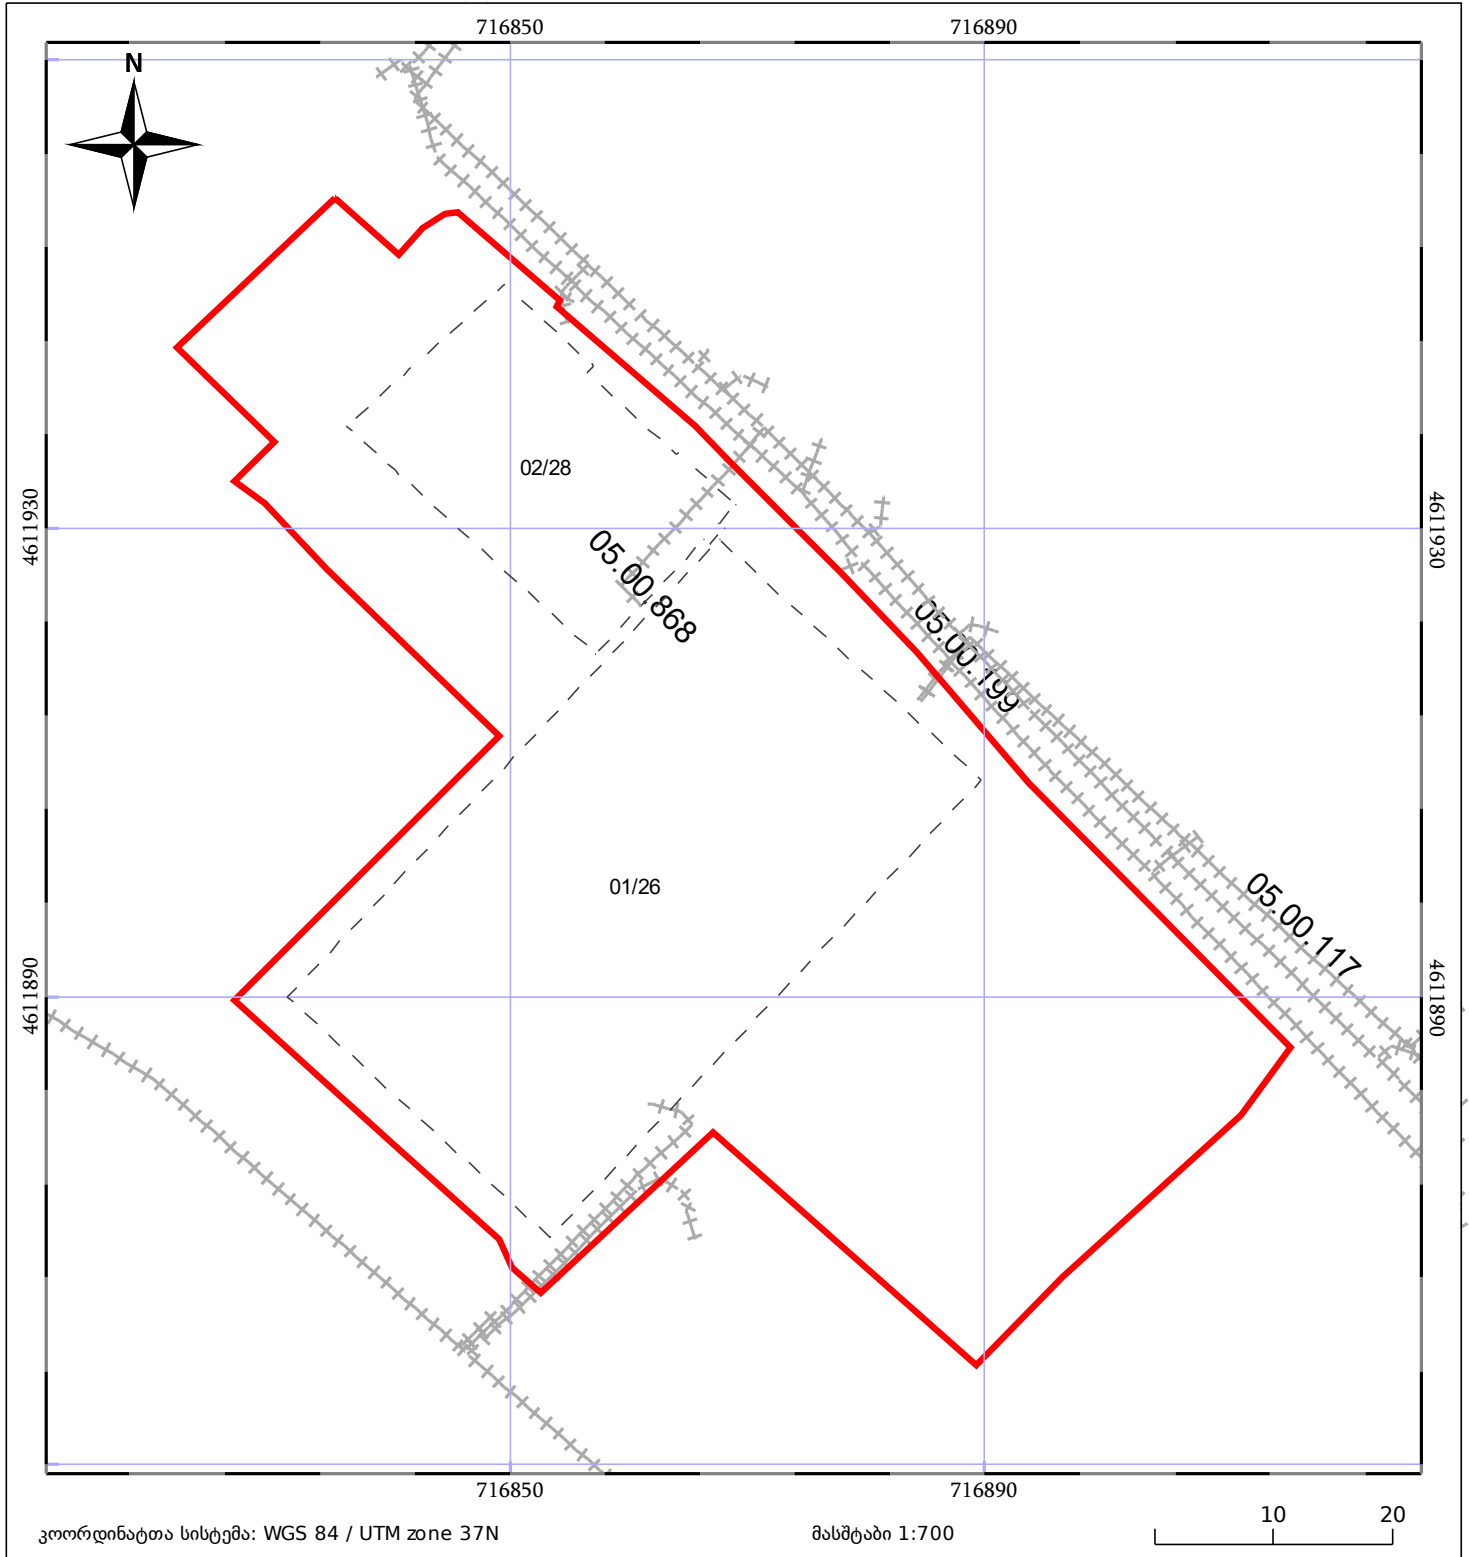

05/25	მშენებარე ნაგებობა		ნაკვეთის საკადასტრო საზღვარი	05/25	შენობა/ნაგებობა
	საზღვრული ნაგებობა		ტყის ფონდი		ვალდებულება