


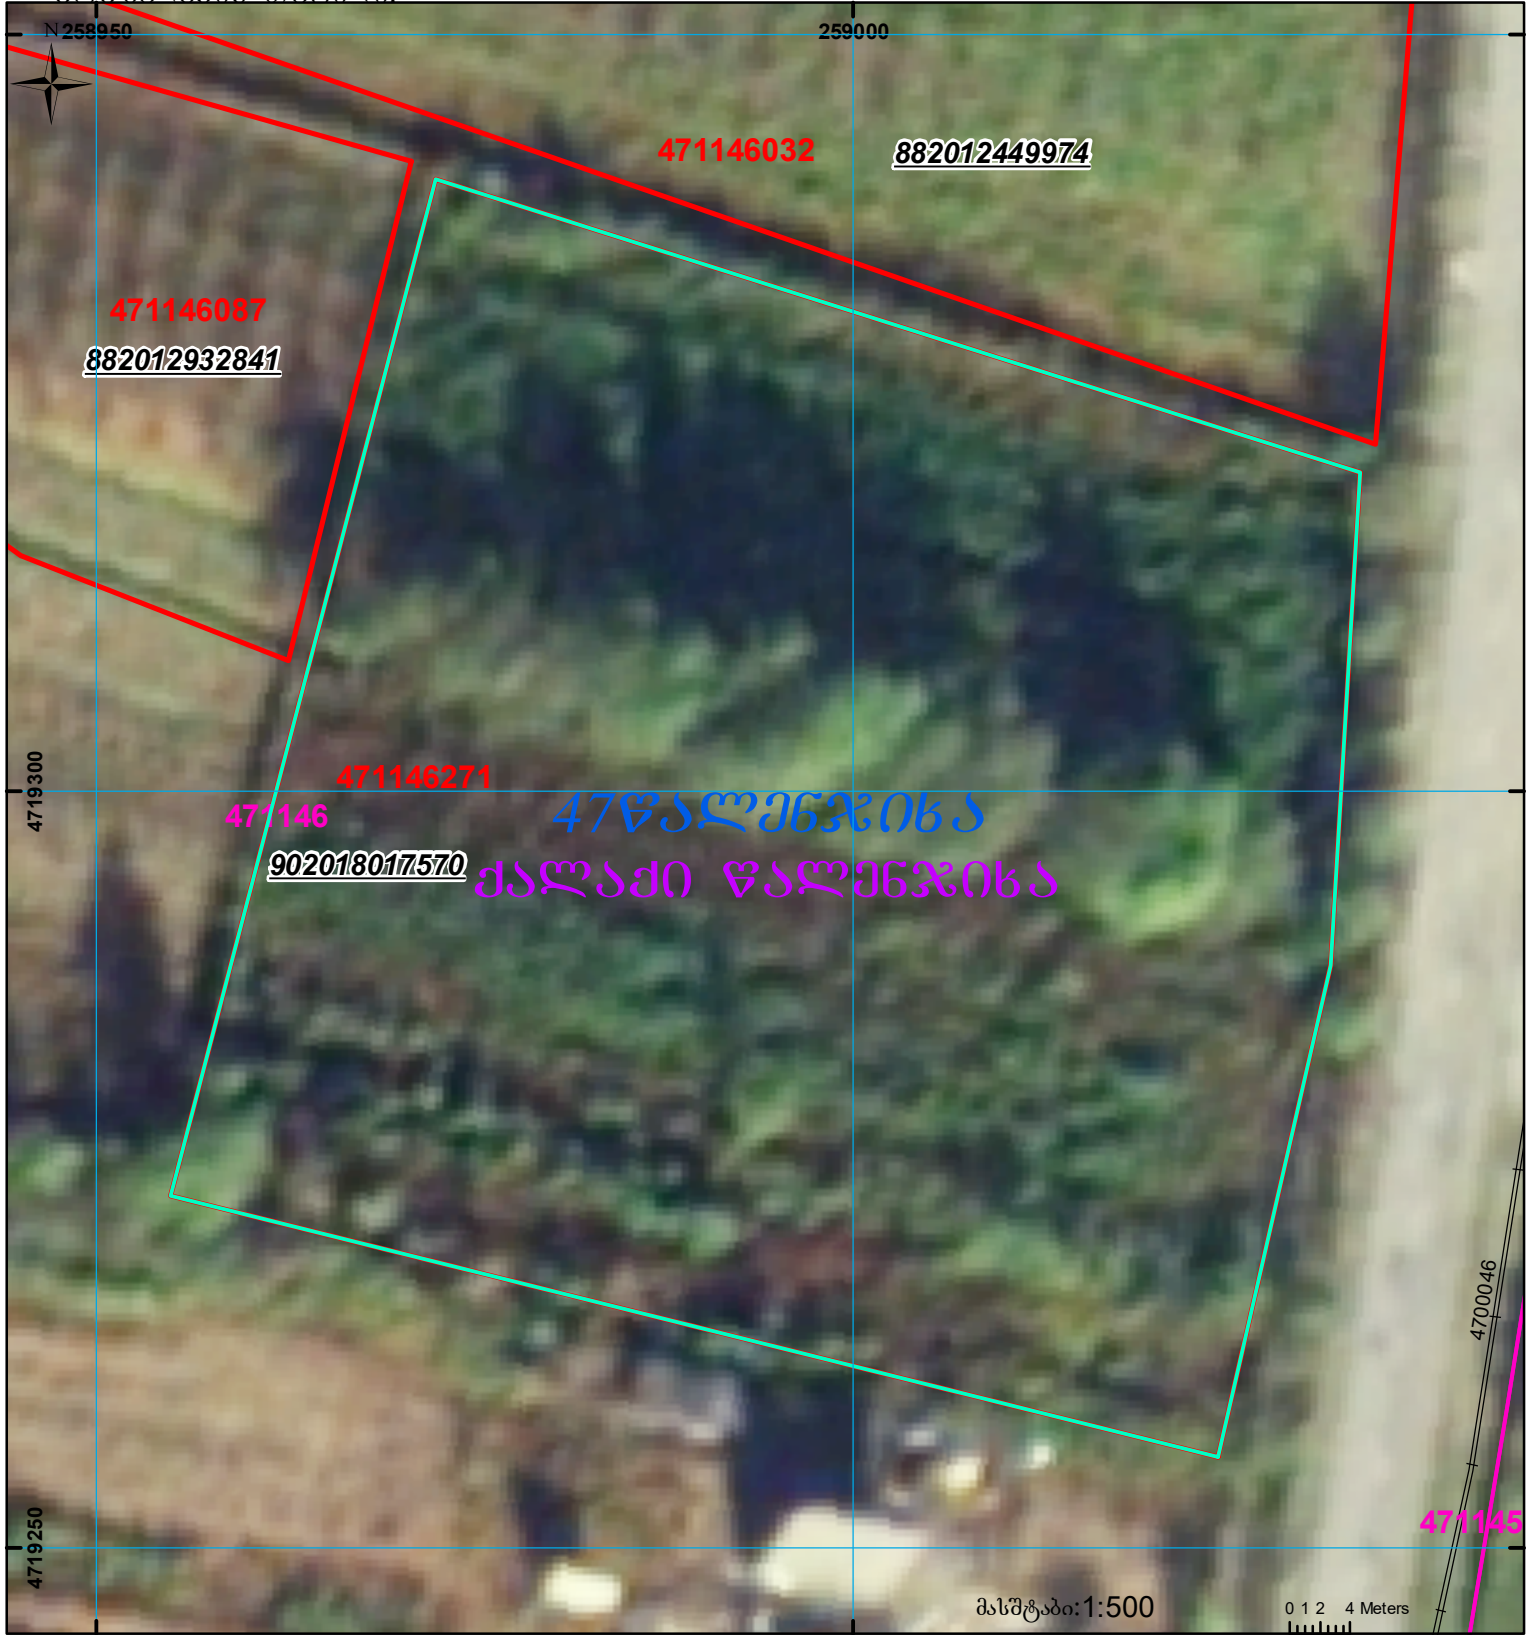

მიწის ნაკვეთის საკადასტრო კოდი: 47 11 46 271
 განცხადების რეგისტრაციის ნომერი: 902018017570
 მიწის ნაკვეთის ფართობი: 4646 კვ.მ.
 დანიშნულება:
 კატეგორია:
 მოგზაურობის თარიღი: 19.12.18



	შენიშნული ნაკვეთი, პირობითი ნომერი/სართულიანობა		კალდებულება		საზობრევი ნაკვეთი
	მიწის ნაკვეთის საკადასტრო საზღვარი		შუენებარე ნაკვეთი		