



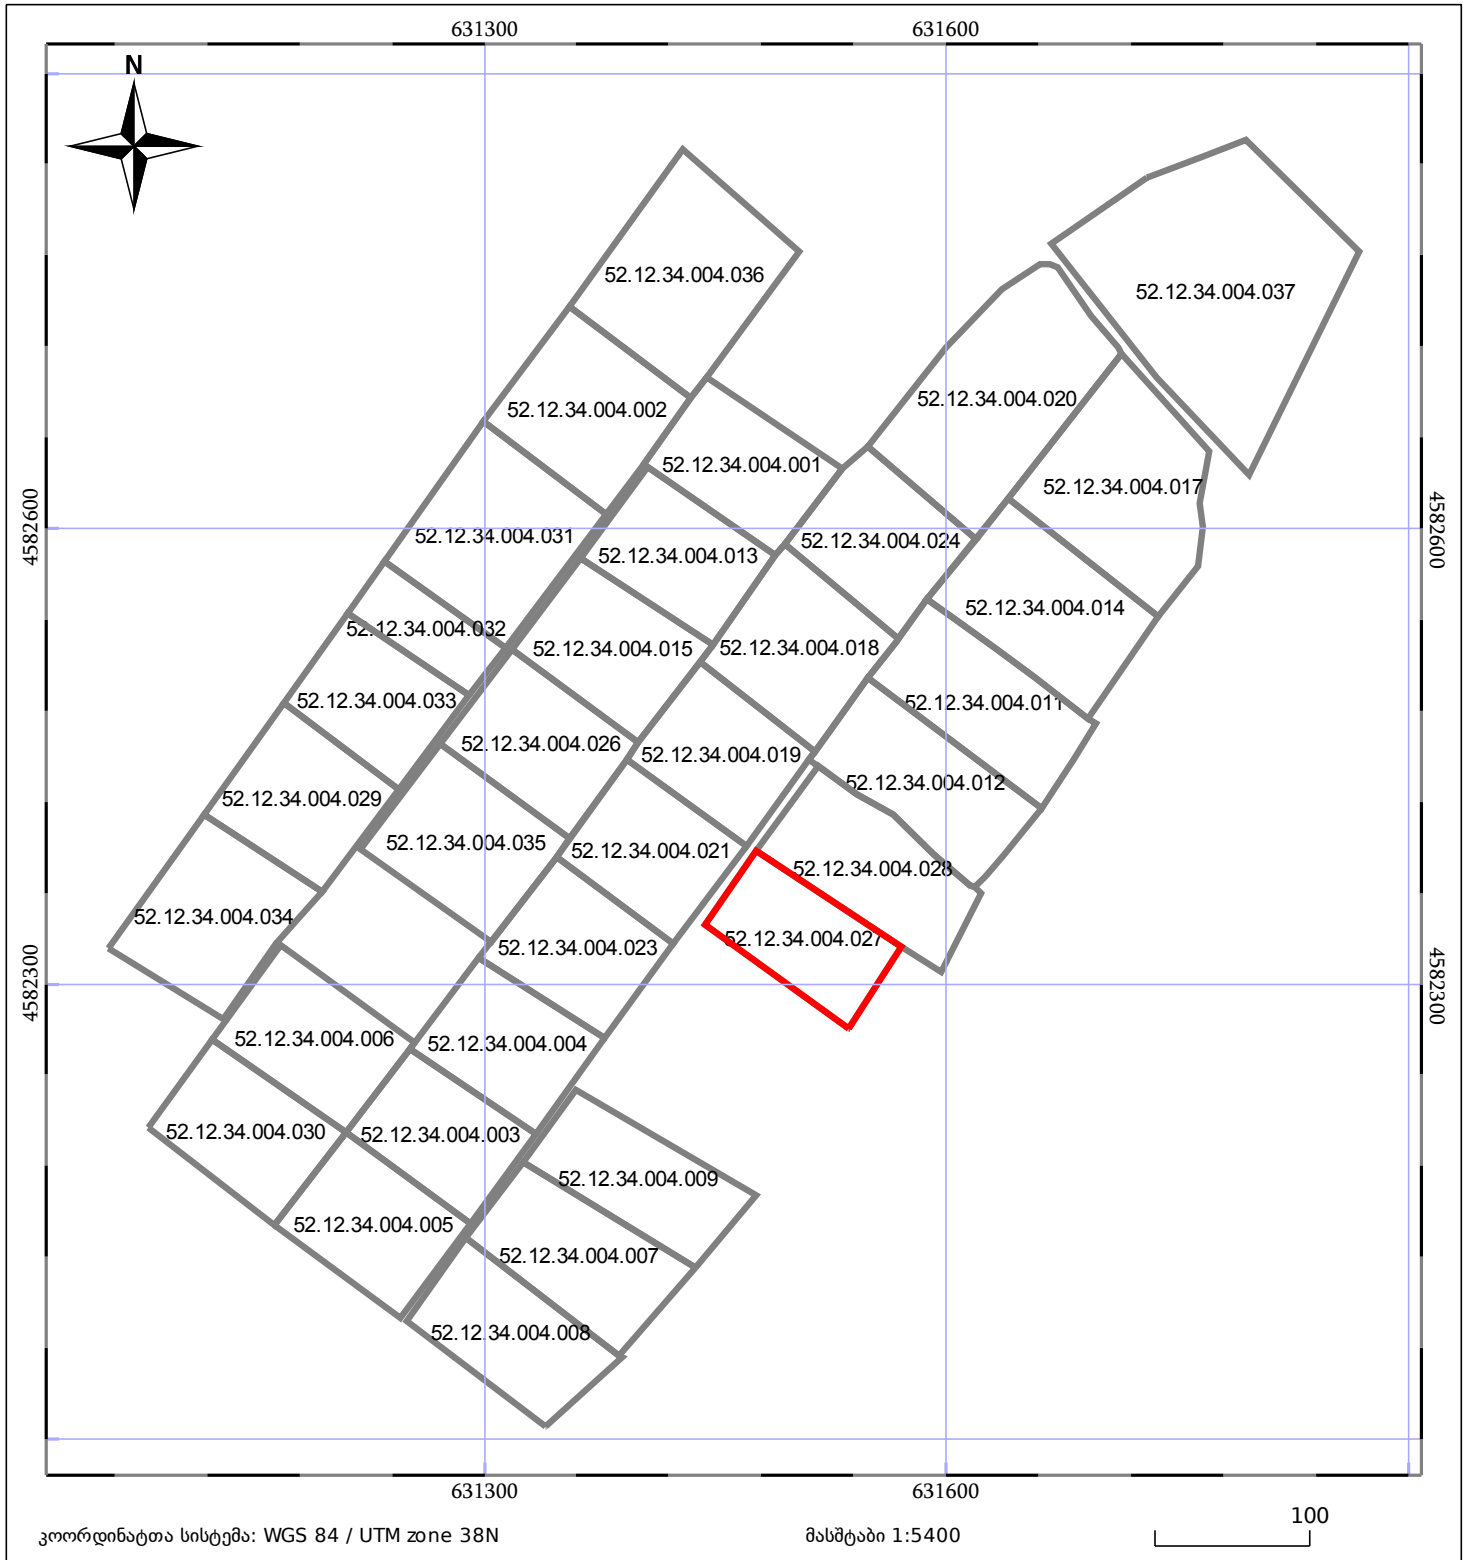
ბლოკის გეგმა

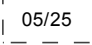

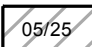

საჯარო რეესტრის ეროვნული
სააგენტო

ბლოკის საკადასტრო კოდი: **52.12.34.004**

მომზადების თარიღი: **15/11/2022**

განცხადების ნომერი: **882022412014**



 05/25	მშენებარე ნაგებობა		ნაკვეთის საკადასტრო საზღვარი
 05/25	შენობა/ნაგებობა		ბლოკის საკადასტრო ფენა