



# საკადასტრო გეგმა

საჯარო რეესტრის ეროვნული  
სააგენტო

საკადასტრო კოდი: 26.28.18.243

ნაკვეთის დანიშნულება:

სასოფლო-სამეურნეო


განცხადების ნომერი: 882016542121

ფართობი:

370 კვ.მ (WGS 84 / UTM zone 38N)

369 კვ.მ (WGS 84 / UTM zone 37N)

მომზადების თარიღი: 24/08/2016

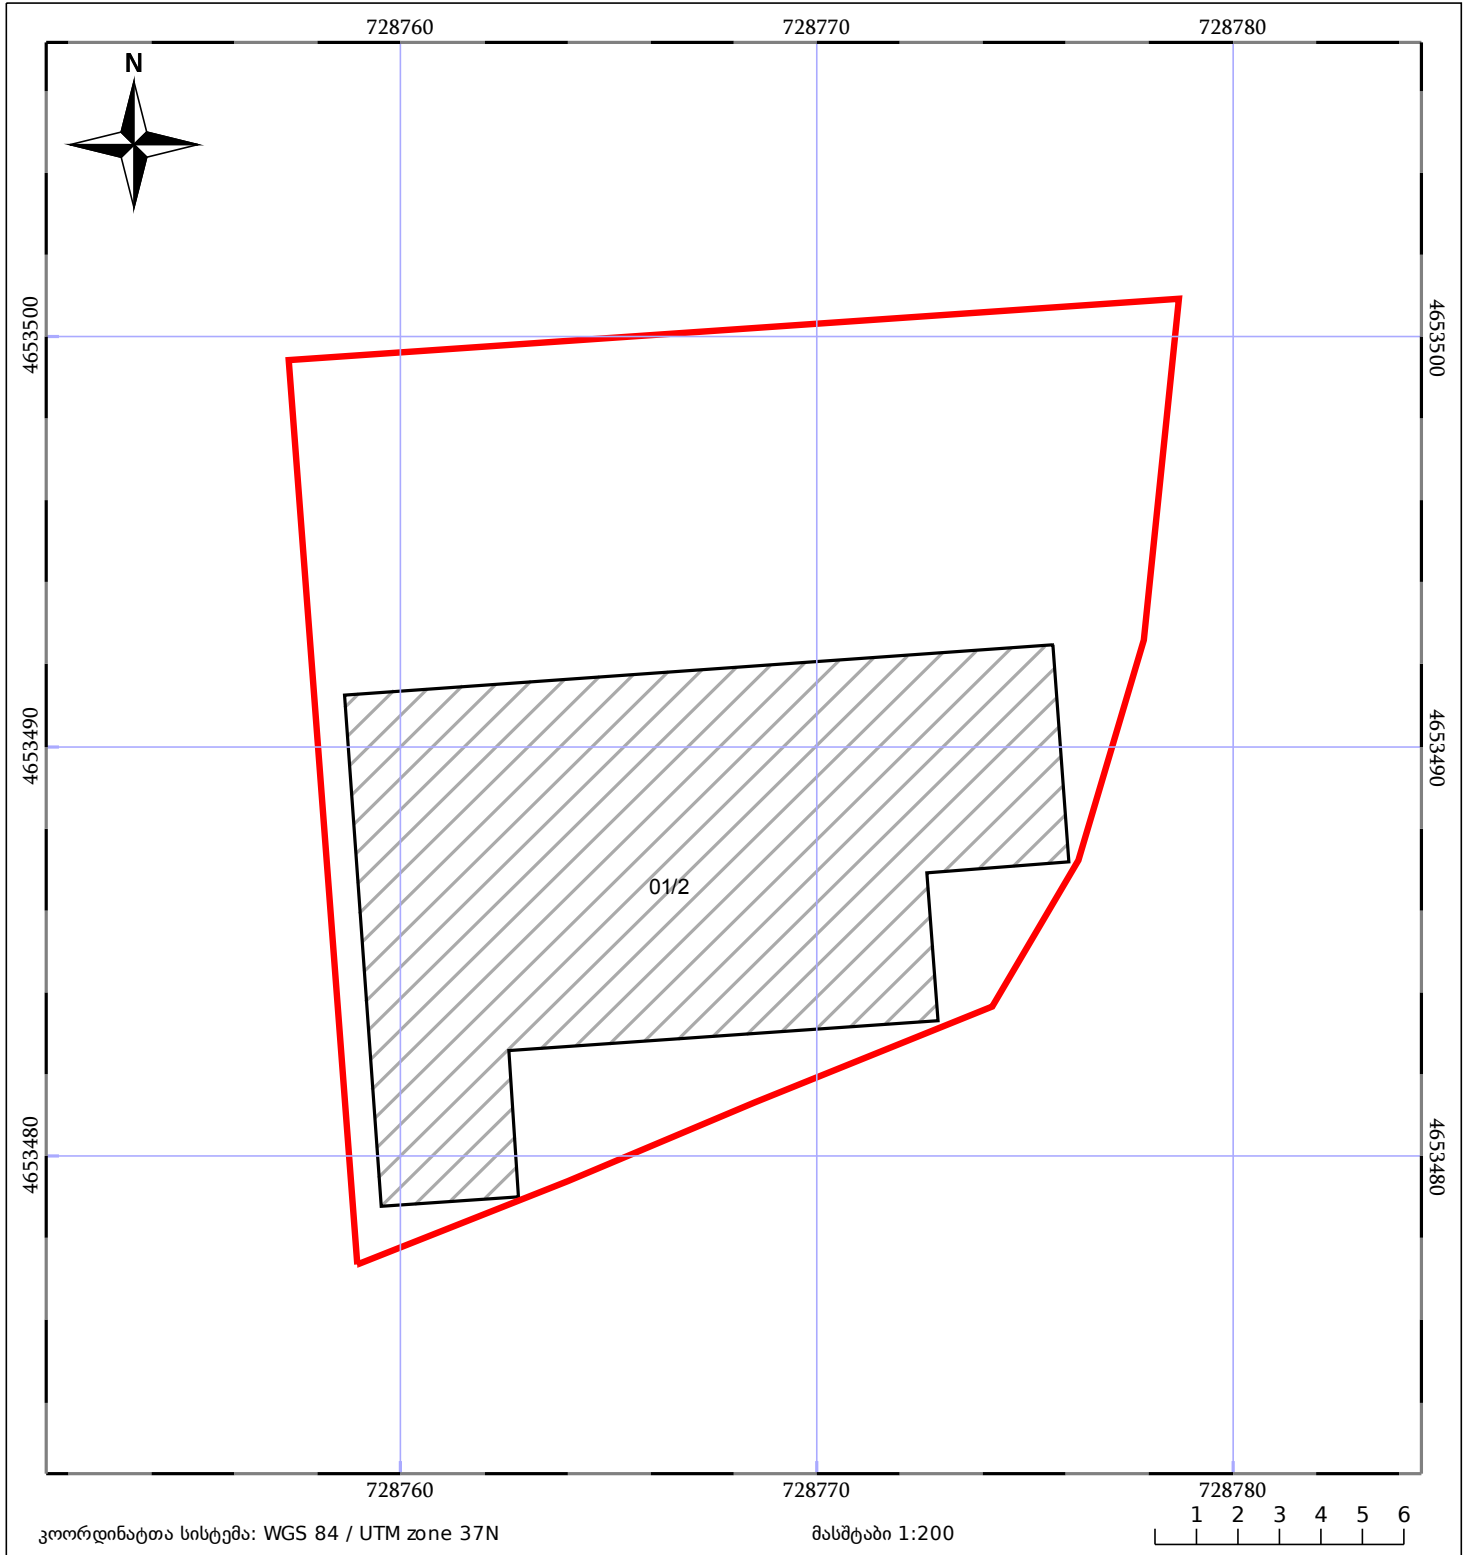

ნაკვეთის საკადასტრო საზღვარი	ხაზობრივი ნაგებობა	ტყის ფონდი
შენობა/ნაგებობა	მშენებარე ნაგებობა	ვალდებულება