



საკადასტრო გეგმა

საჯარო რეესტრის ეროვნული
სააგენტო

საკადასტრო კოდი: **72.16.20.384**

ნაკვეთის დანიშნულება:


სასოფლო-სამეურნეო

განცხადების ნომერი: **882021125964**

ფართობი:

1292 კვ.მ (WGS 84 / UTM zone 38N)

მომზადების თარიღი: **23/02/2021**

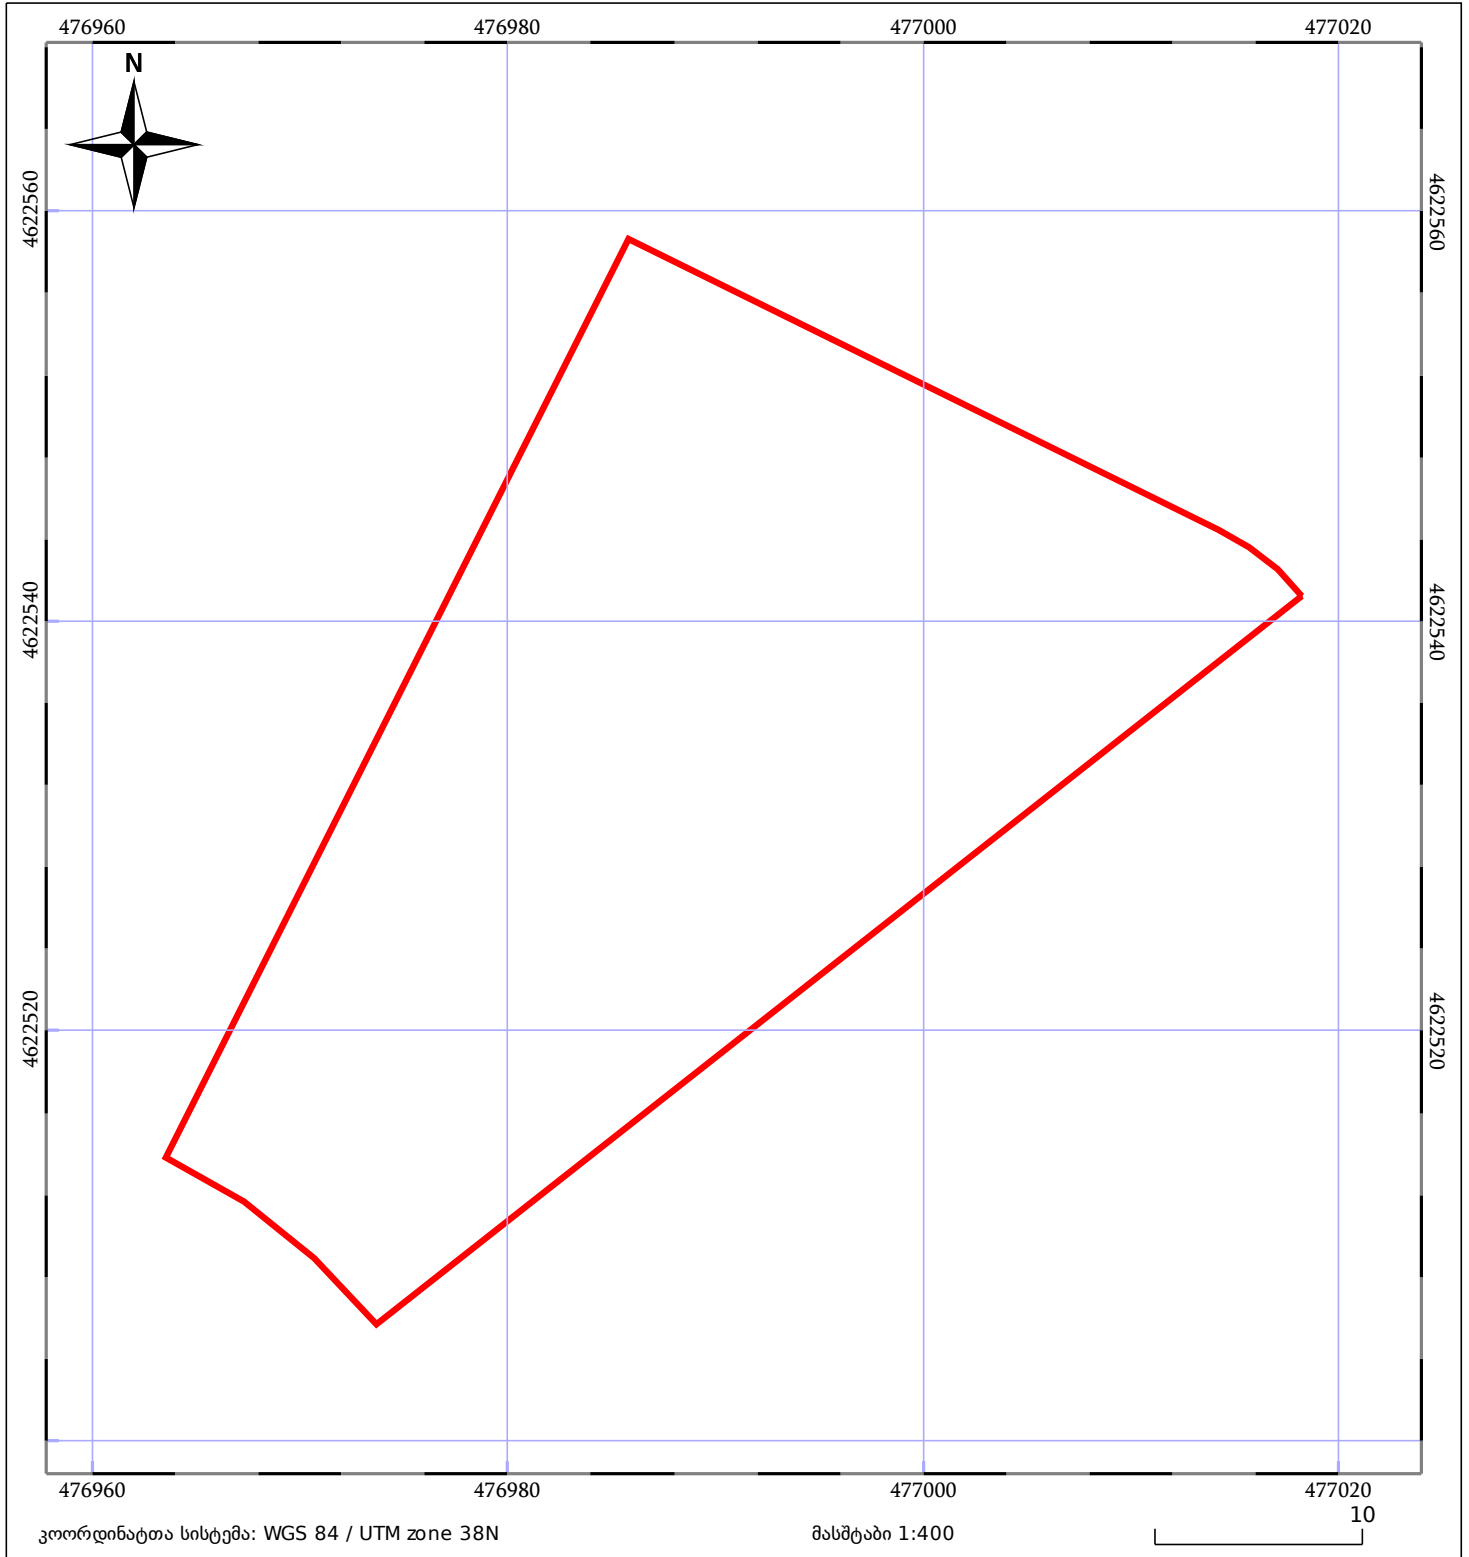

მშენებარე ნაკებობა	მწიბრობა/ნაკებობა	ტყის ფონდი
ნაკვეთის საკადასტრო საზღვარი	ხაზობრივი ნაკებობა	ვალდებულება