




საქართველოს იუსტიციის სამინისტრო  
საჯარო რემსტრის ეროვნული სააგენტო

საკადასტრო გეგმა

საჯარო რემსტრის  
ეროვნული სააგენტო

მიწის ნაკვეთის საკადასტრო კოდი: 01.12.02.012.044  
განცხადების რემსტრაციის ნომერი 882012938589  
მიწის ნაკვეთის ფართობი: 1079 კვ.მ.  
დანიშნულება: არასასოფლო-სამეურნეო  
მომზადების თარიღი 27.09.12

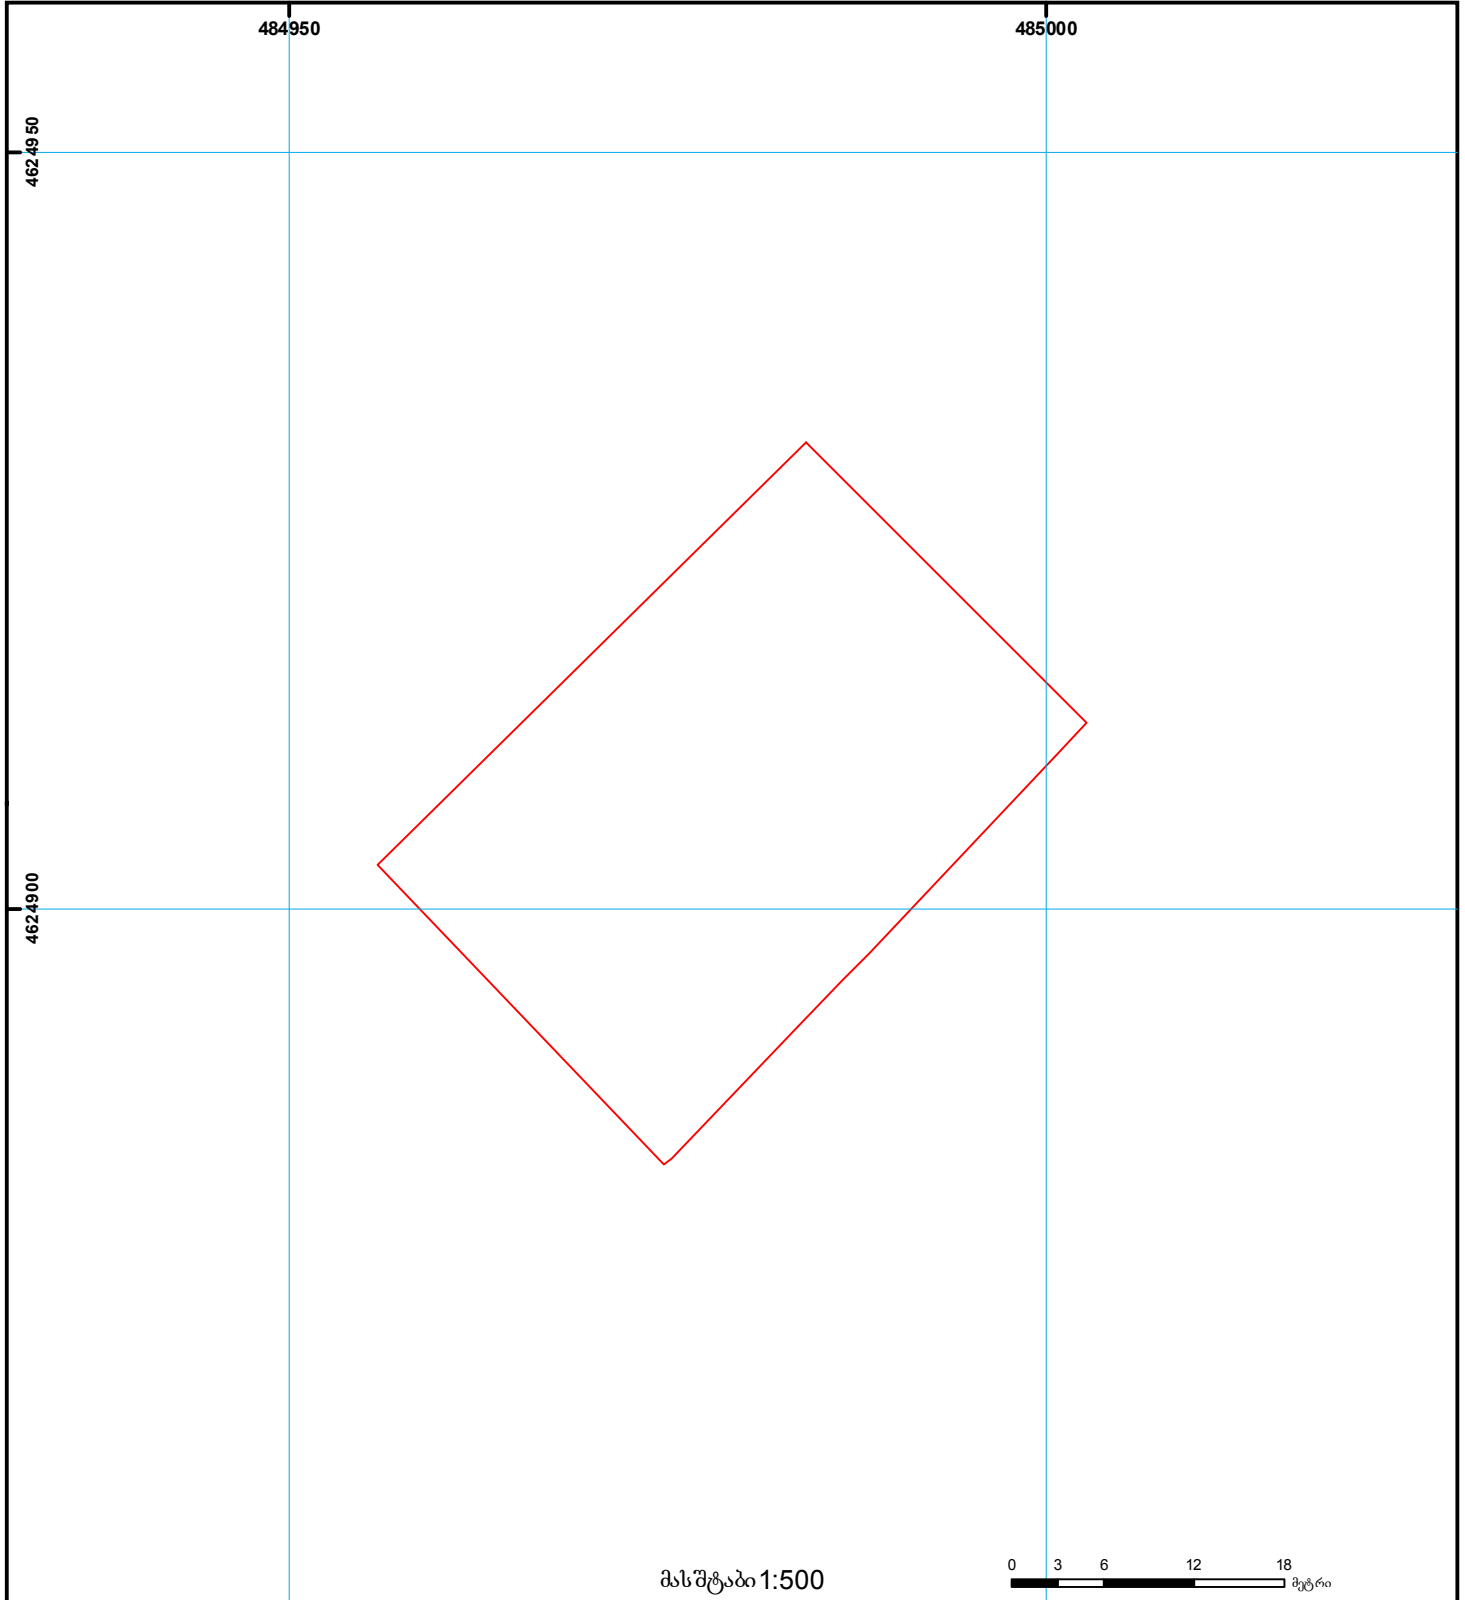

	შენიშნა-ნაგებობა, პირობითი ნომერი/სართულიანობა		ვალდებულება		საზღვრის ნაგებობა		000   000 (საერთაშორისო) UTM სისტემის კოორდ.
	მიწის ნაკვეთის საკადასტრო საზღვარი		მშენებარე ნაგებობა		მიწის ქვეშა ნაგებობა		