



# საკადასტრო გეგმა

საჯარო რეგისტრის ეროვნული სააგენტო

საკადასტრო კოდი: **01.10.10.025.094**

ნაკვეთის დანიშნულება:

არასასოფლო სამეურნეო

განცხადების ნომერი: **882023101363**


ფართობი:

**13507 კვ.მ (WGS 84 / UTM zone 38N)**

მომზადების თარიღი: **13/03/2023**

ვალდებულების ფართობი:

**2185 კვ.მ (WGS 84 / UTM zone 38N)**

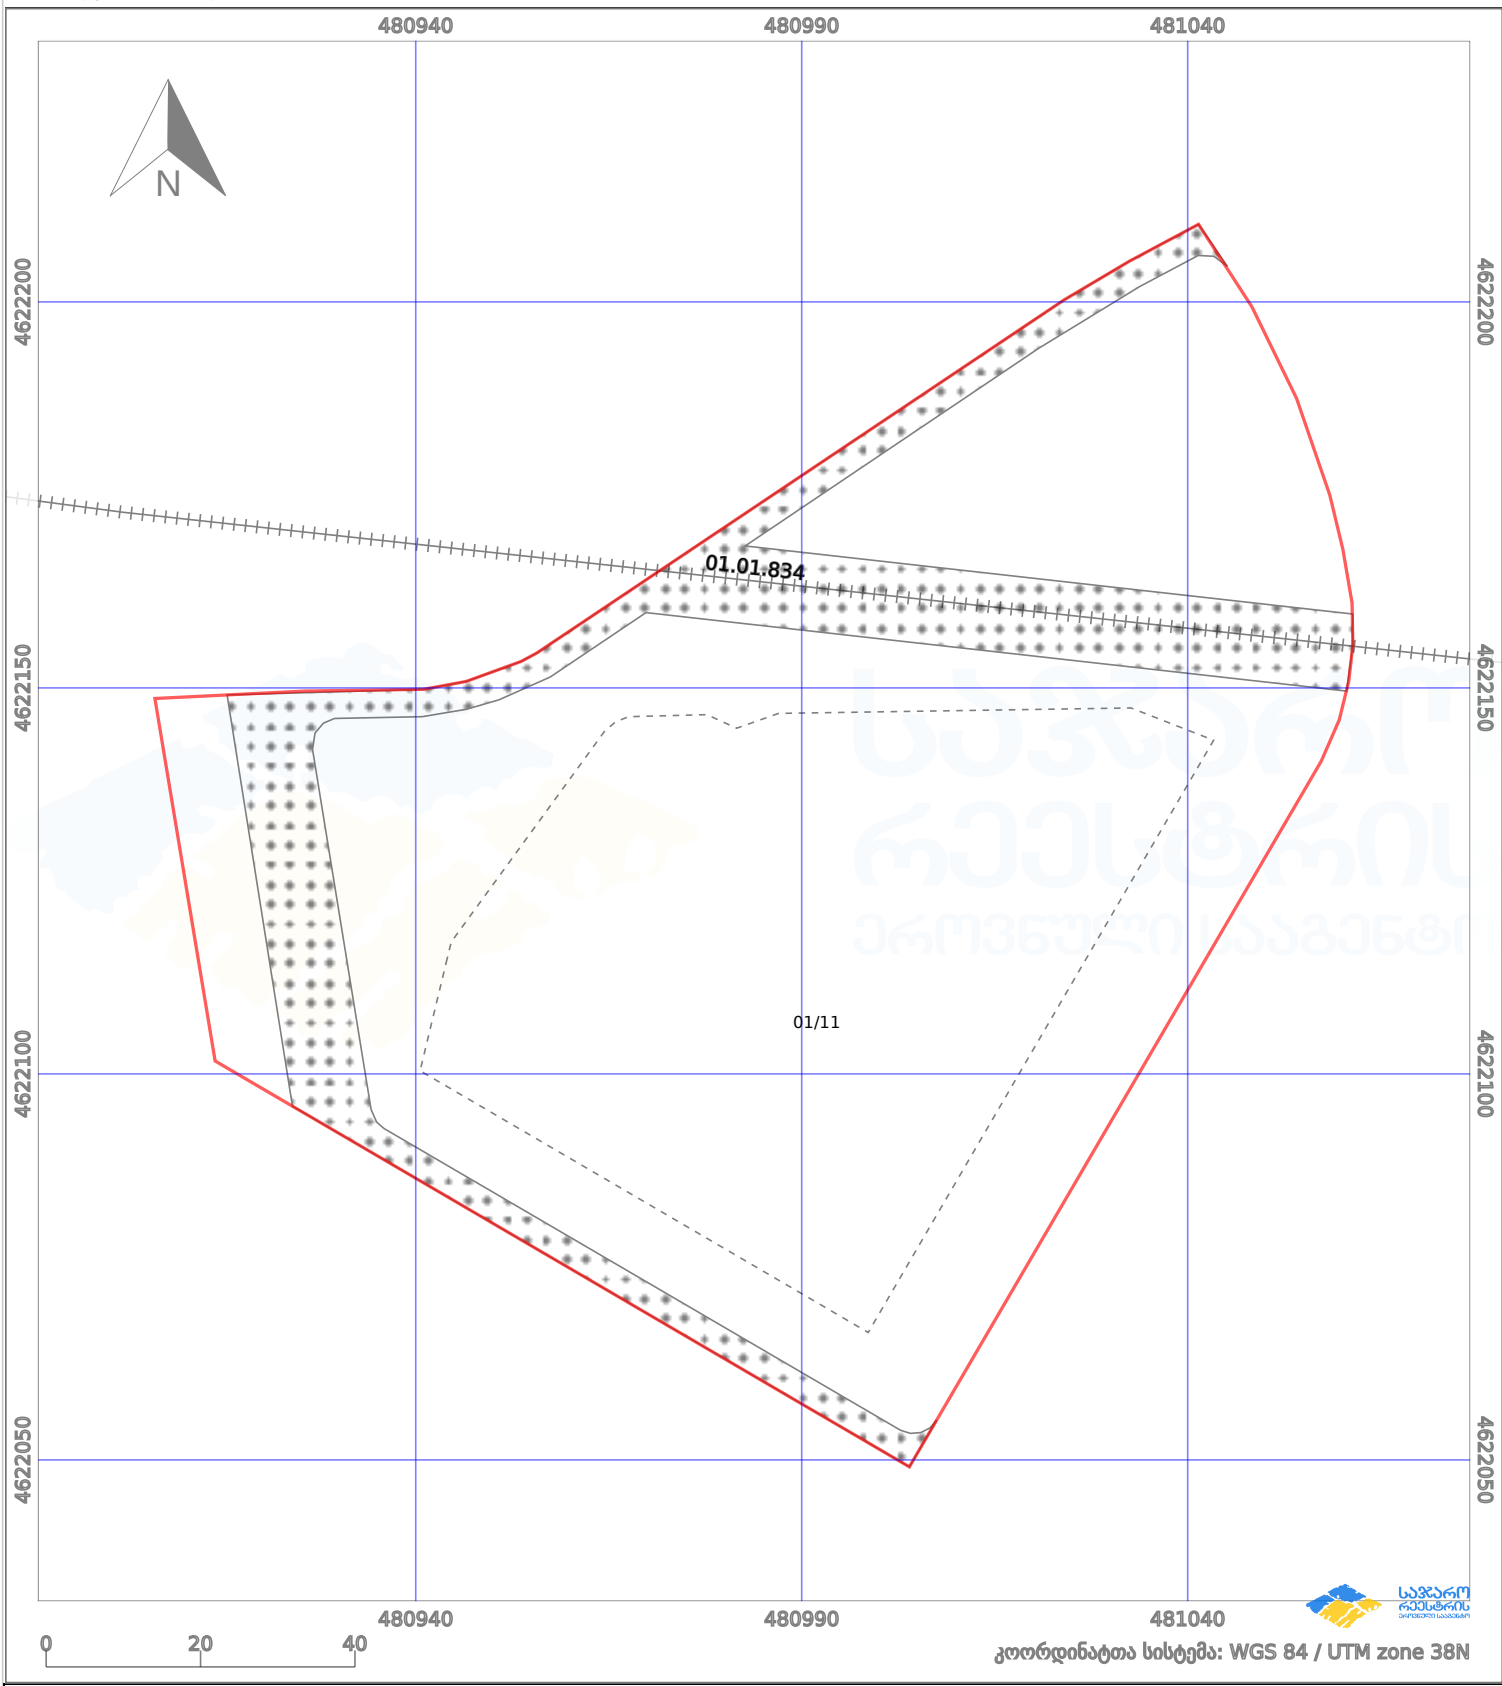

პირობითი აღნიშვნები:

- |  |                   |  |                    |  |                         |  |                |
|--|-------------------|--|--------------------|--|-------------------------|--|----------------|
|  | ნაკვეთის საზღვარი |  | მშენებარე ნაკებობა |  | 02/4 აშენებული ნაკებობა |  | ქარსაფარი ზოლი |
|  | საზღვარი ნაკებობა |  | ტყის ფონდი         |  | ვალდებულება             |  |                |