



საკადასტრო გეგმა

საჯარო რეესტრის ეროვნული
სააგენტო

საკადასტრო კოდი: **01.13.04.017.405**

ნაკვეთის დანიშნულება:


არასასოფლო საშენი

განცხადების ნომერი: **892025331701**

ფართობი:

2420 კვ.მ (WGS 84 / UTM zone 38N)

მომზადების თარიღი: **11/11/2025**

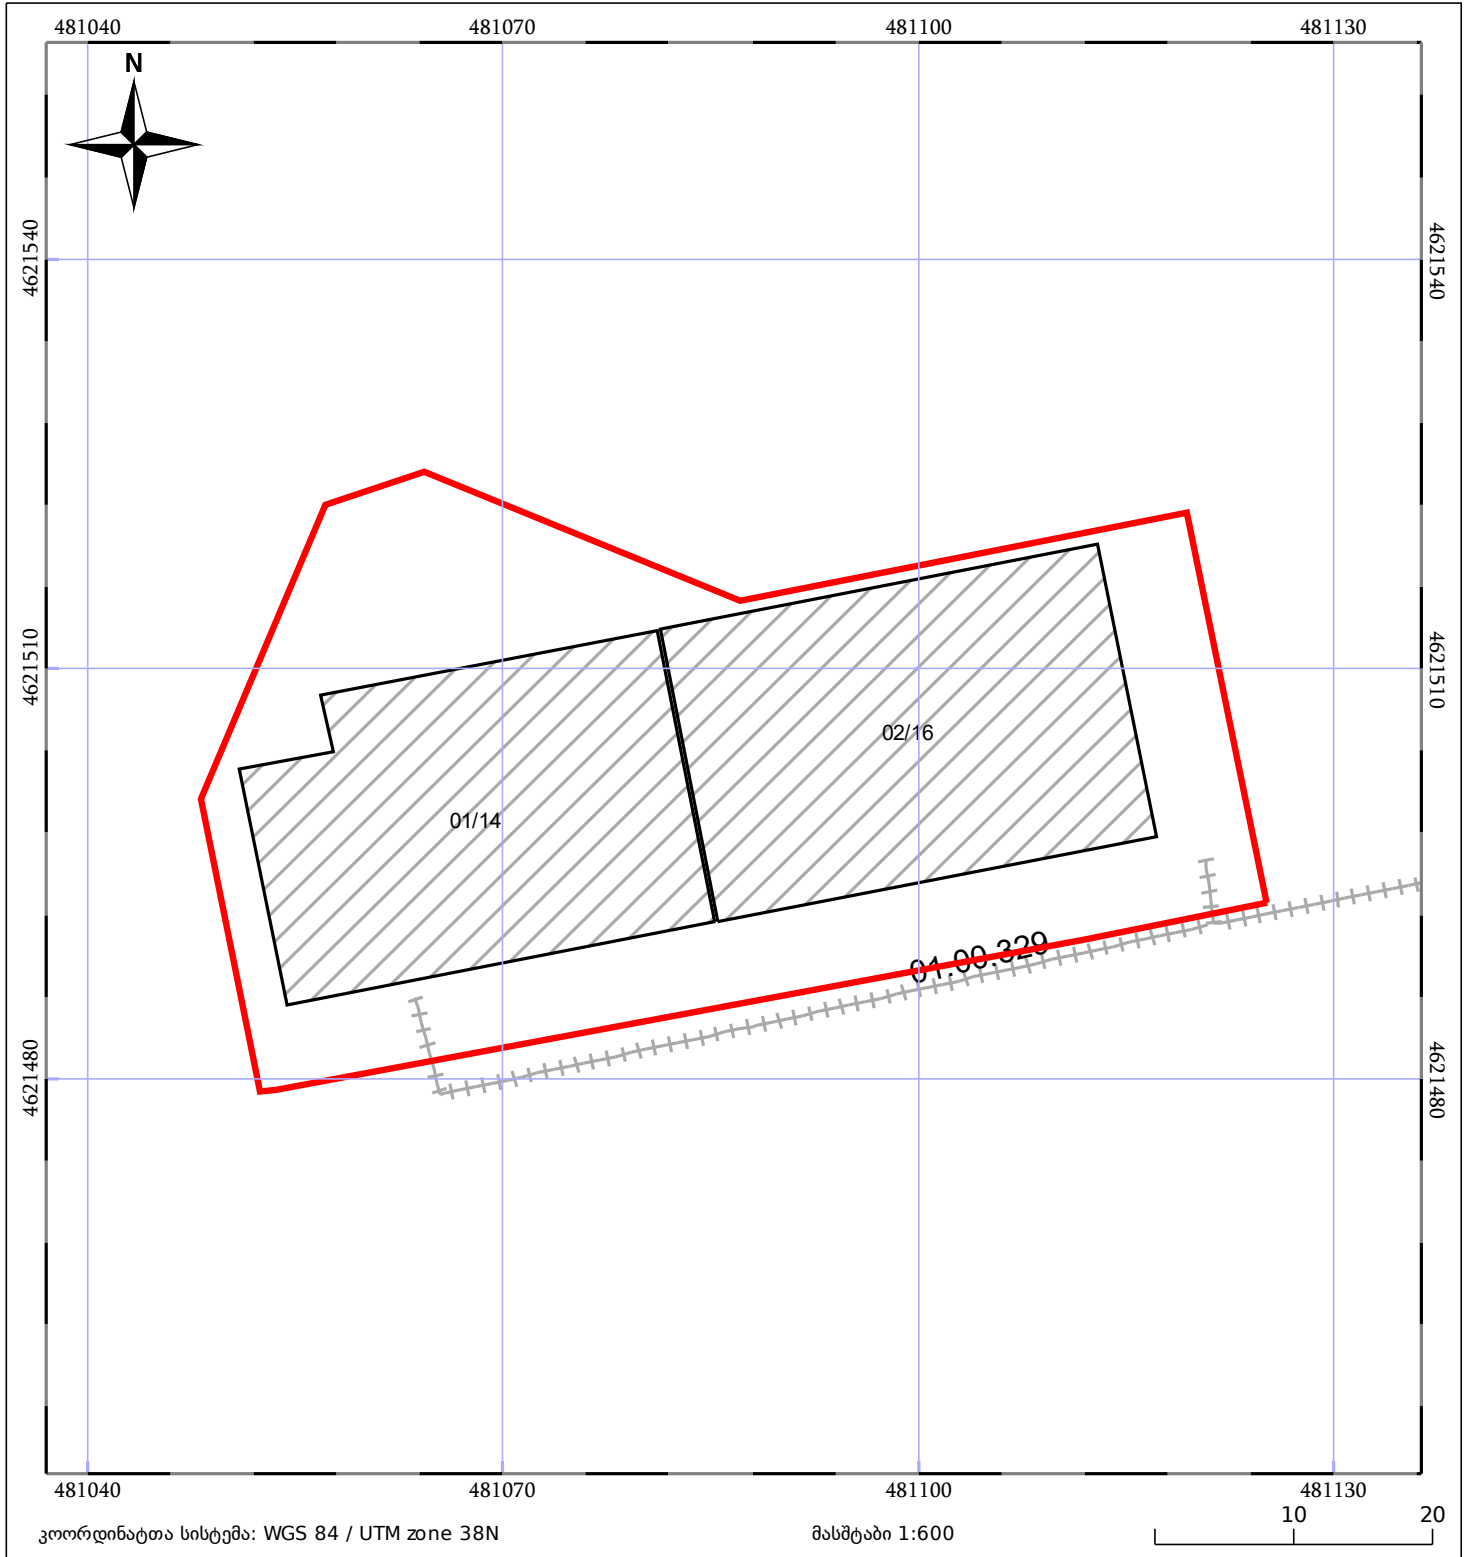

05/25	მშენებარე ნაგებობა		ნაკვეთის საკადასტრო საზღვარი	05/25	შენობა/ნაგებობა
	საზღვრული ნაგებობა		ტყის ფონდი		ვალდებულება