





საქართველოს იუსტიციის სამინისტრო
საჯარო რეგისტრის ეროვნული სააგენტო

საკადასტრო გეგმა

მიწის ნაკვეთის საკადასტრო კოდი: 20 48 04 153
 განცხადების რეგისტრაციის ნომერი: 882010722503
 მიწის ნაკვეთის ფართობი: 537 კვ.მ.
 ღანიშნულა: სასოფლო-სამეურნეო
 კატეგორია:
 მომზადების თარიღი: 30.07.10

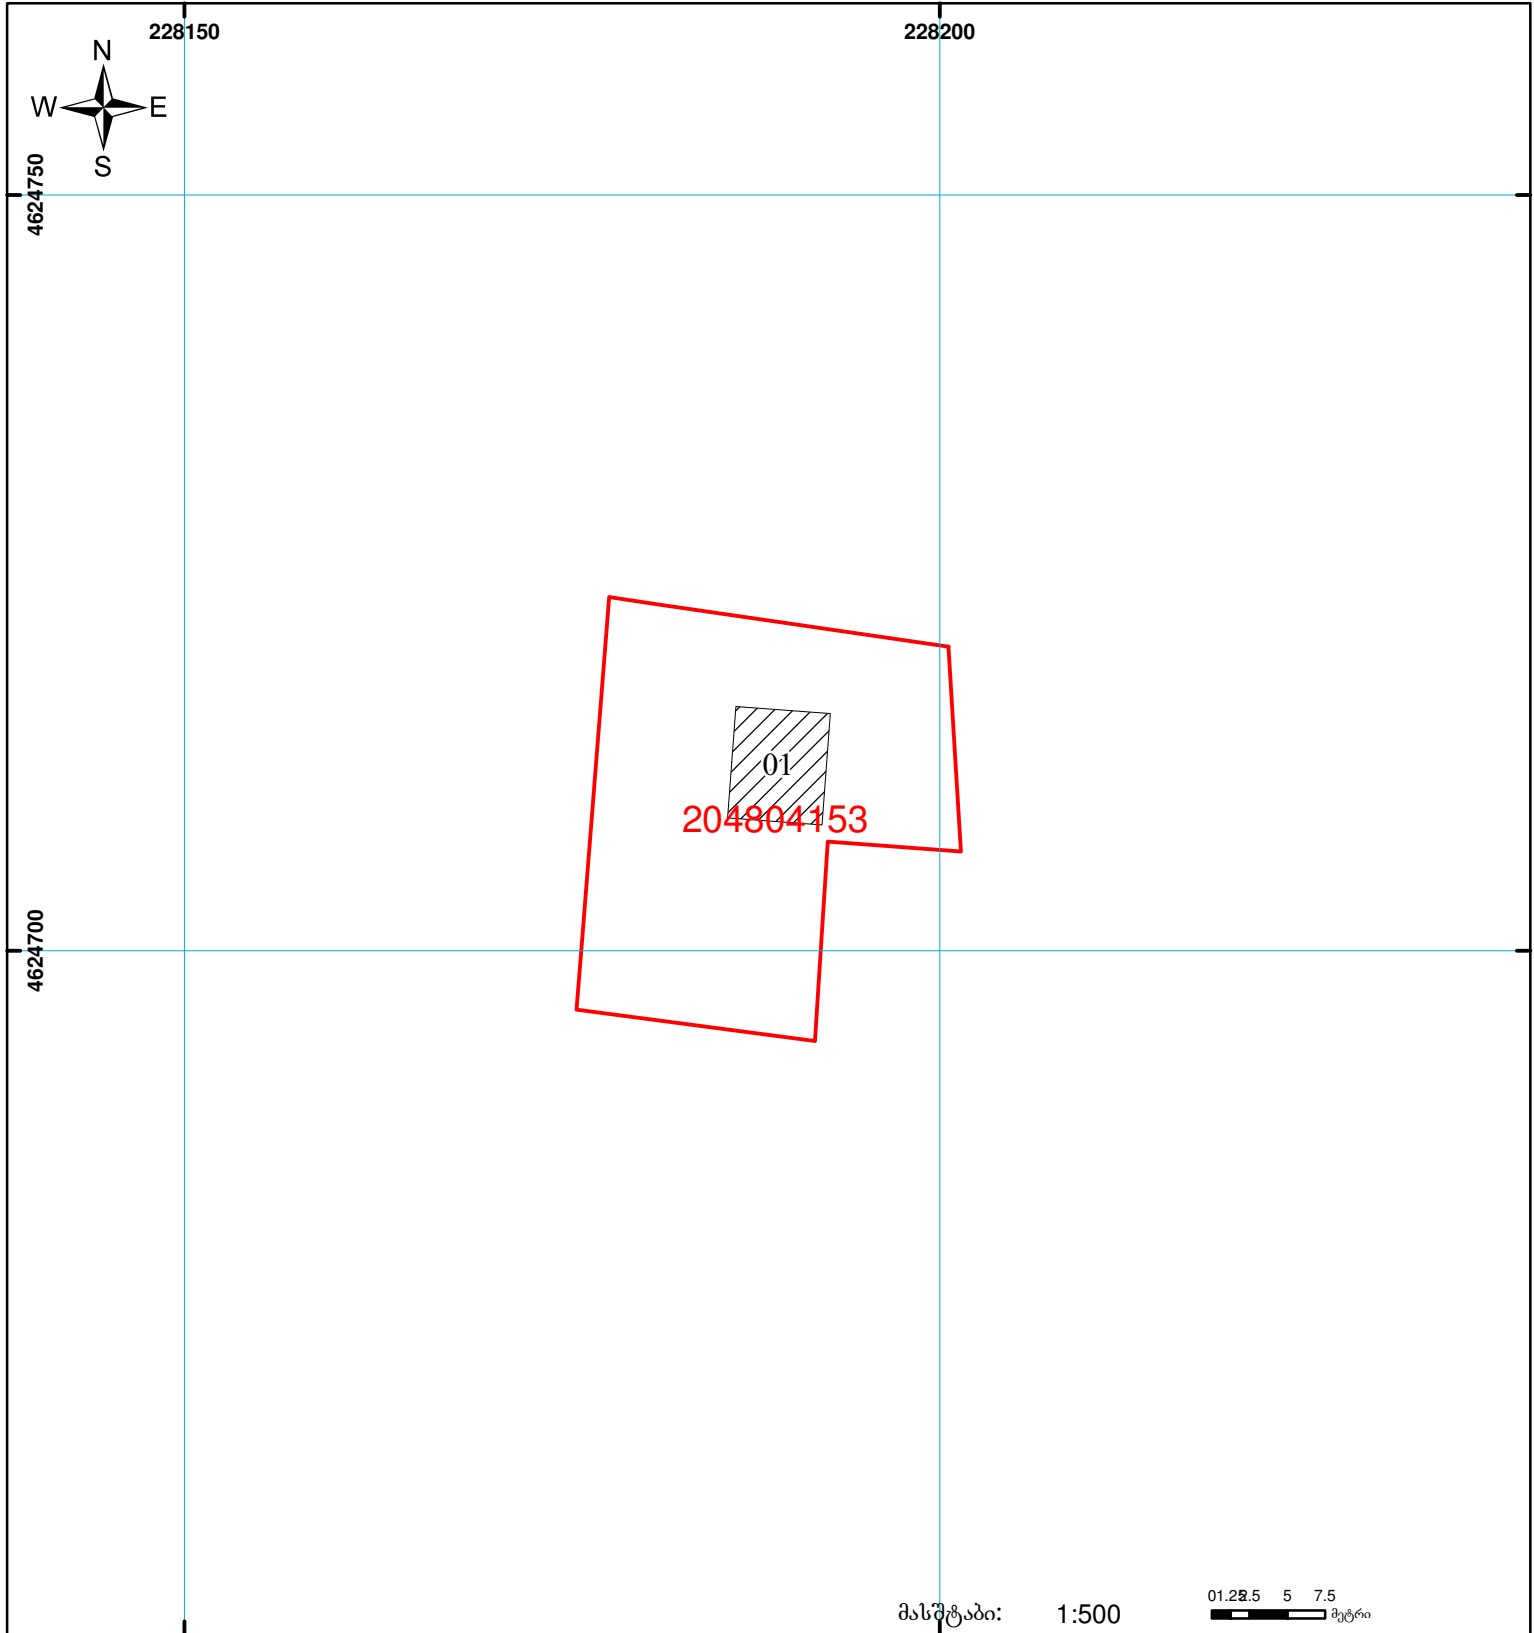

მასშტაბი: 1:500

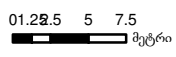

	შენიშნული ნაკვეთი, პირობითი ნომერი/სართულიანობა		ვალდებულება		საზობრივი ნაკვეთი
	მიწის ნაკვეთის საკადასტრო საზღვარი		მშენებარე ნაკვეთი		

00'0
0'00
UTM (საერთაშორისო) სისტემის კოორდ.