




საქართველოს იუსტიციის სამინისტრო
საჯარო რეგისტრის ეროვნული სააგენტო

საკადასტრო გეგმა

საჯარო რეგისტრის
ეროვნული სააგენტო

მიწის ნაკვეთის საკადასტრო კოდი: 01.17.02.031.07
განცხადების რეგისტრაციის ნომერი: 066611-08
მიწის ნაკვეთის ფართობი: 509 კვ.მ.
დანიშნულება: არასასოფლო-სამეურნეო
მიმზადების თარიღი 14.03.08

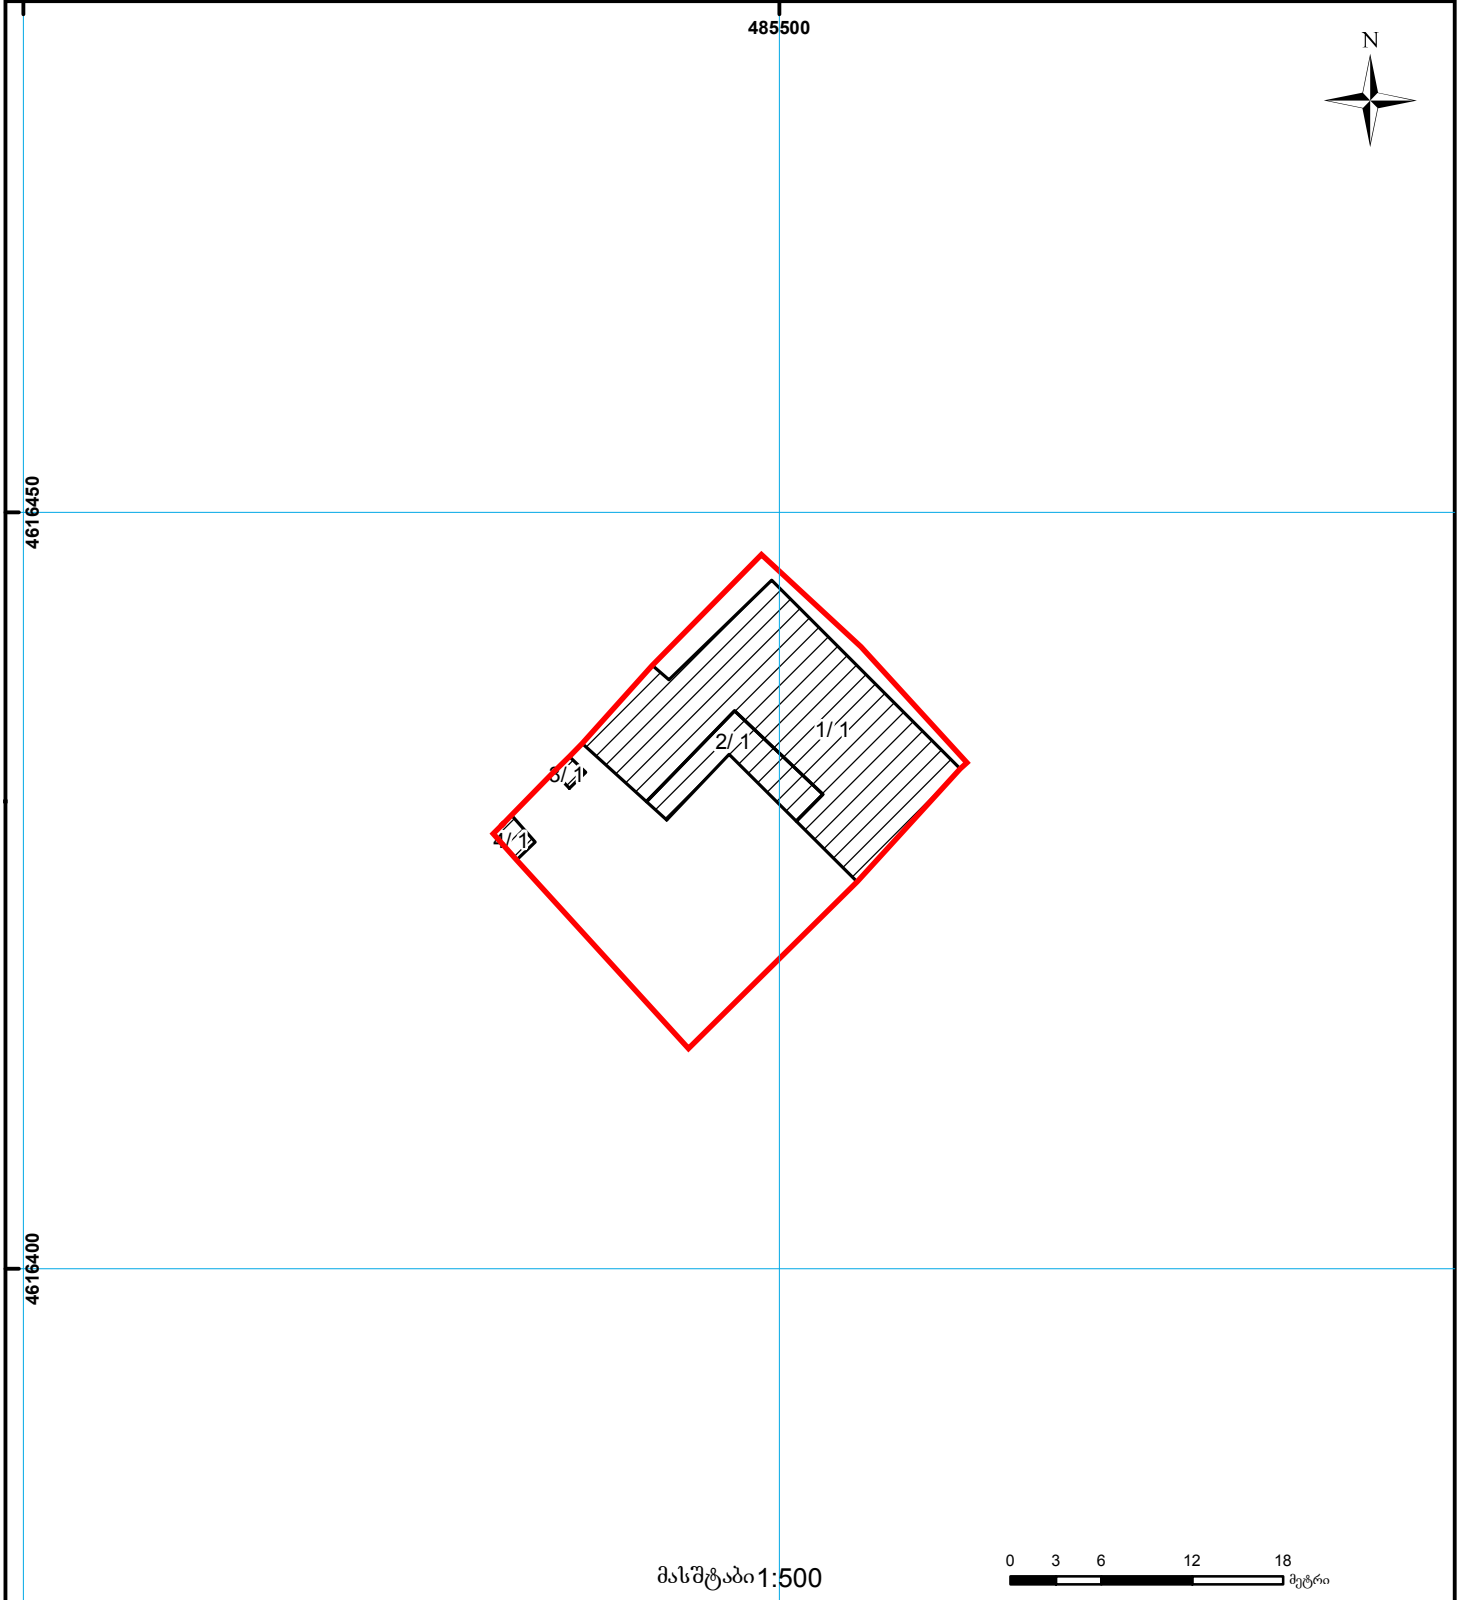

	შენობა-ნაგებობა, პირობითი ნომერი/სართულიანობა		სერვიტუტი		საზღვრივი ნაგებობა	 000 000 UTM (საერთაშორისო) სისტემის კოორდ.
	მიწის ნაკვეთის საკადასტრო საზღვარი		მშენებარე ნაგებობა			