


მიწის ნაკვეთის საკადასტრო კოდი: 74 02 11 350  
 განცხადების რეგისტრაციის ნომერი: 882017729842  
 მიწის ნაკვეთის ფართობი: 800 კვ.მ.  
 დანიშნულება:  
 მომხმარებლის თარიღი: 13.07.18

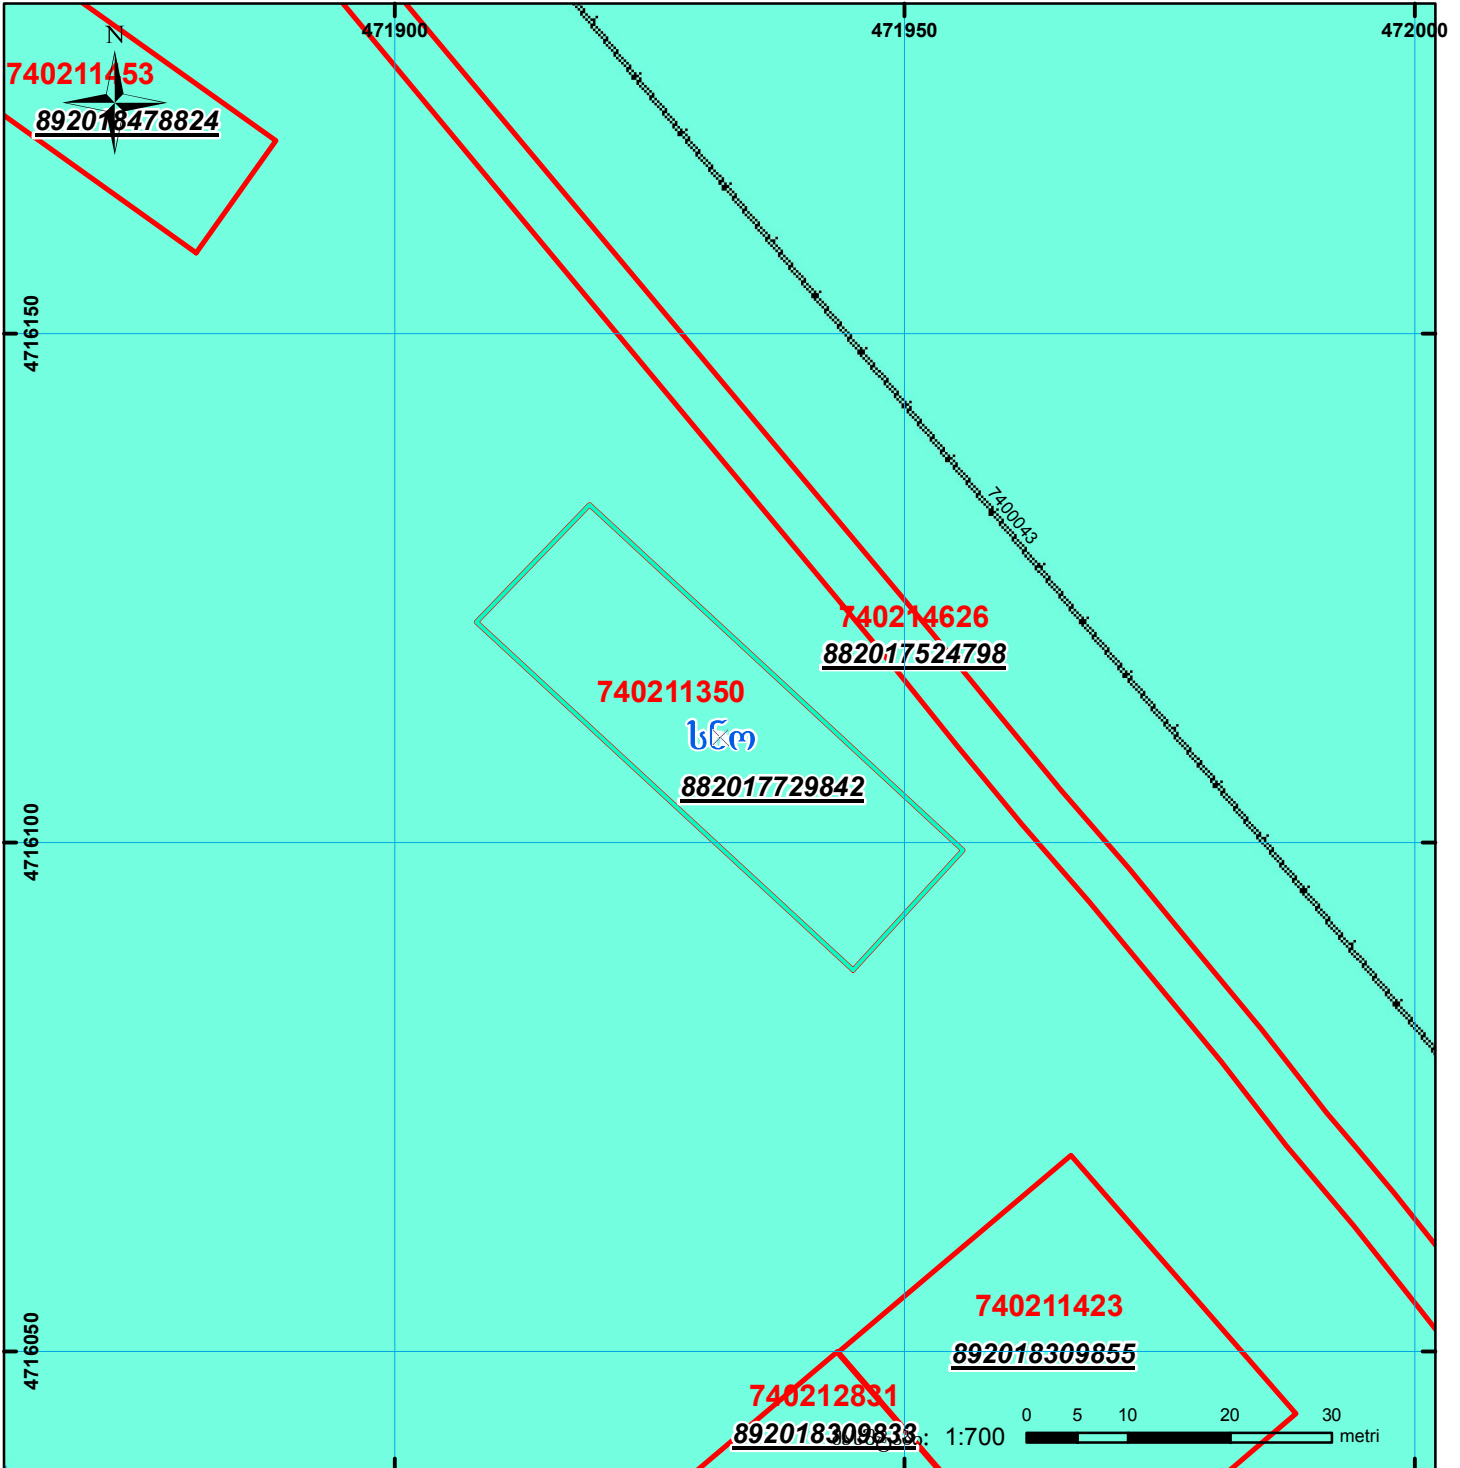

	შენიშნა-ნაგებობა, პირობითი ნომერი/სართულიანობა		ვალდებულება		სახობრივი ნაგებობა
	მიწის ნაკვეთის საკადასტრო საზღვარი		მშენებარე ნაგებობა		

00°  
 00'00"  
 UTM (საერთაშორისო) სისტემის კოორდ.