




## საკადასტრო გეგმა

საჯარო რეესტრის ეროვნული  
სააგენტო

საკადასტრო კოდი: **01.10.06.001.199**  
განცხადების ნომერი: **882021821011**  
მომზადების თარიღი: **27/09/2021**

ნაკვეთის დანიშნულება: **არასასოფლო სამეურნეო**  
ფართობი: **7890 კვ.მ (WGS 84 / UTM zone 38N)**  
ვალდებულების ფართობი: **157 კვ.მ (WGS 84 / UTM zone 38N)**

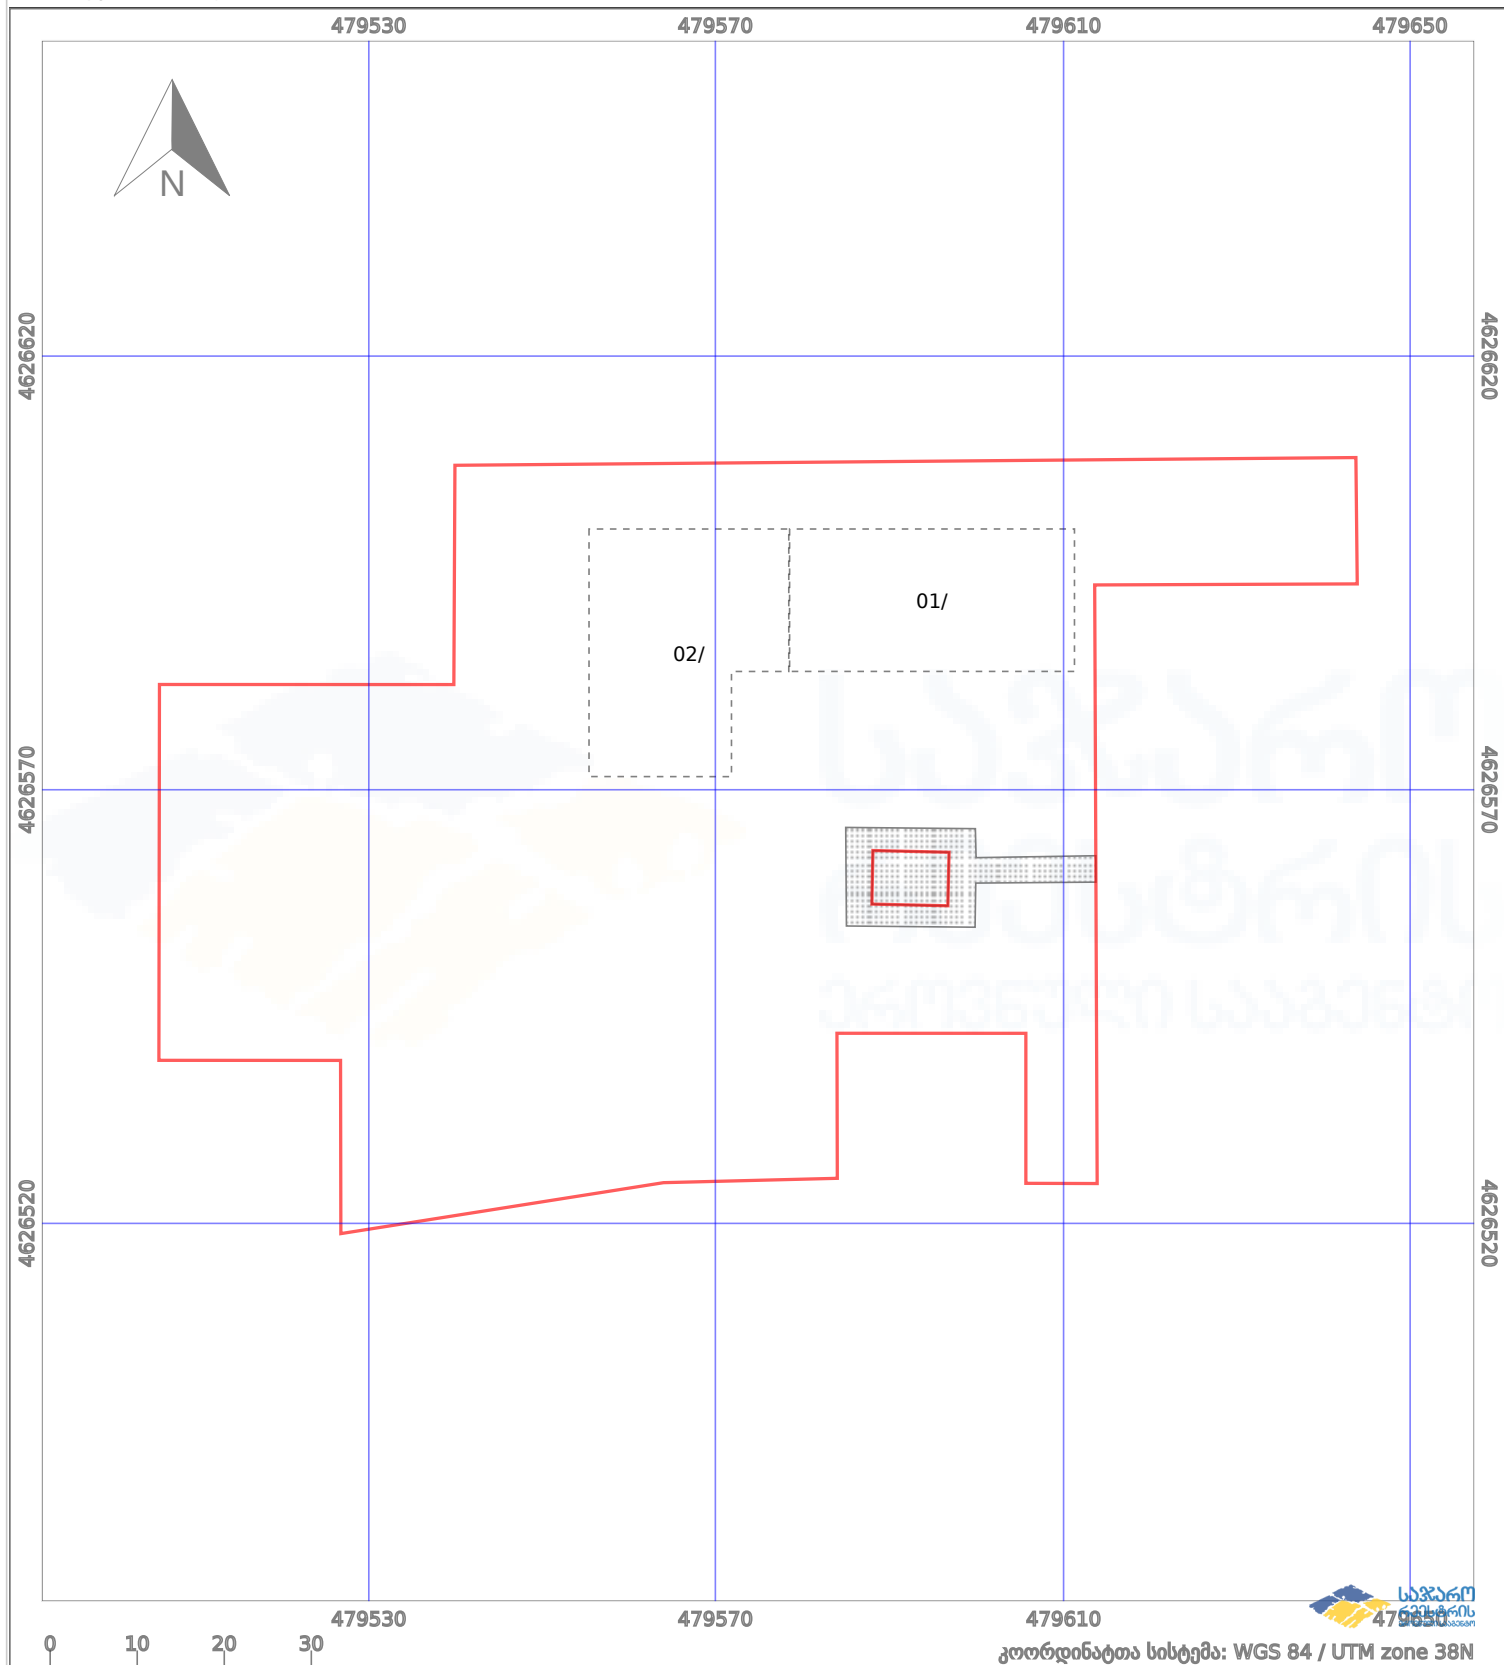

|      |                     |         |                      |      |                    |
|------|---------------------|---------|----------------------|------|--------------------|
| —    | ნაკვეთის საზღვარი   | - - - - | პირობითი აღნიშვნები: | 02/4 | აშენებული ნაგებობა |
| ++++ | სამშენებლო ნაგებობა | ○ ○     | მშენებარე ნაგებობა   |      | ვალდებულება        |
|      |                     |         | ტყის ფონდი           |      |                    |