


მიწის ნაკვეთის საკადასტრო კოდი: 320243585
 ბანცხალების რეგისტრაციის ნომერი: 882025678750
 მიწის ნაკვეთის ფართობი: 2860 კვ.მ.
 დანიშნულება:
 მომზადების თარიღი: 17.06.25

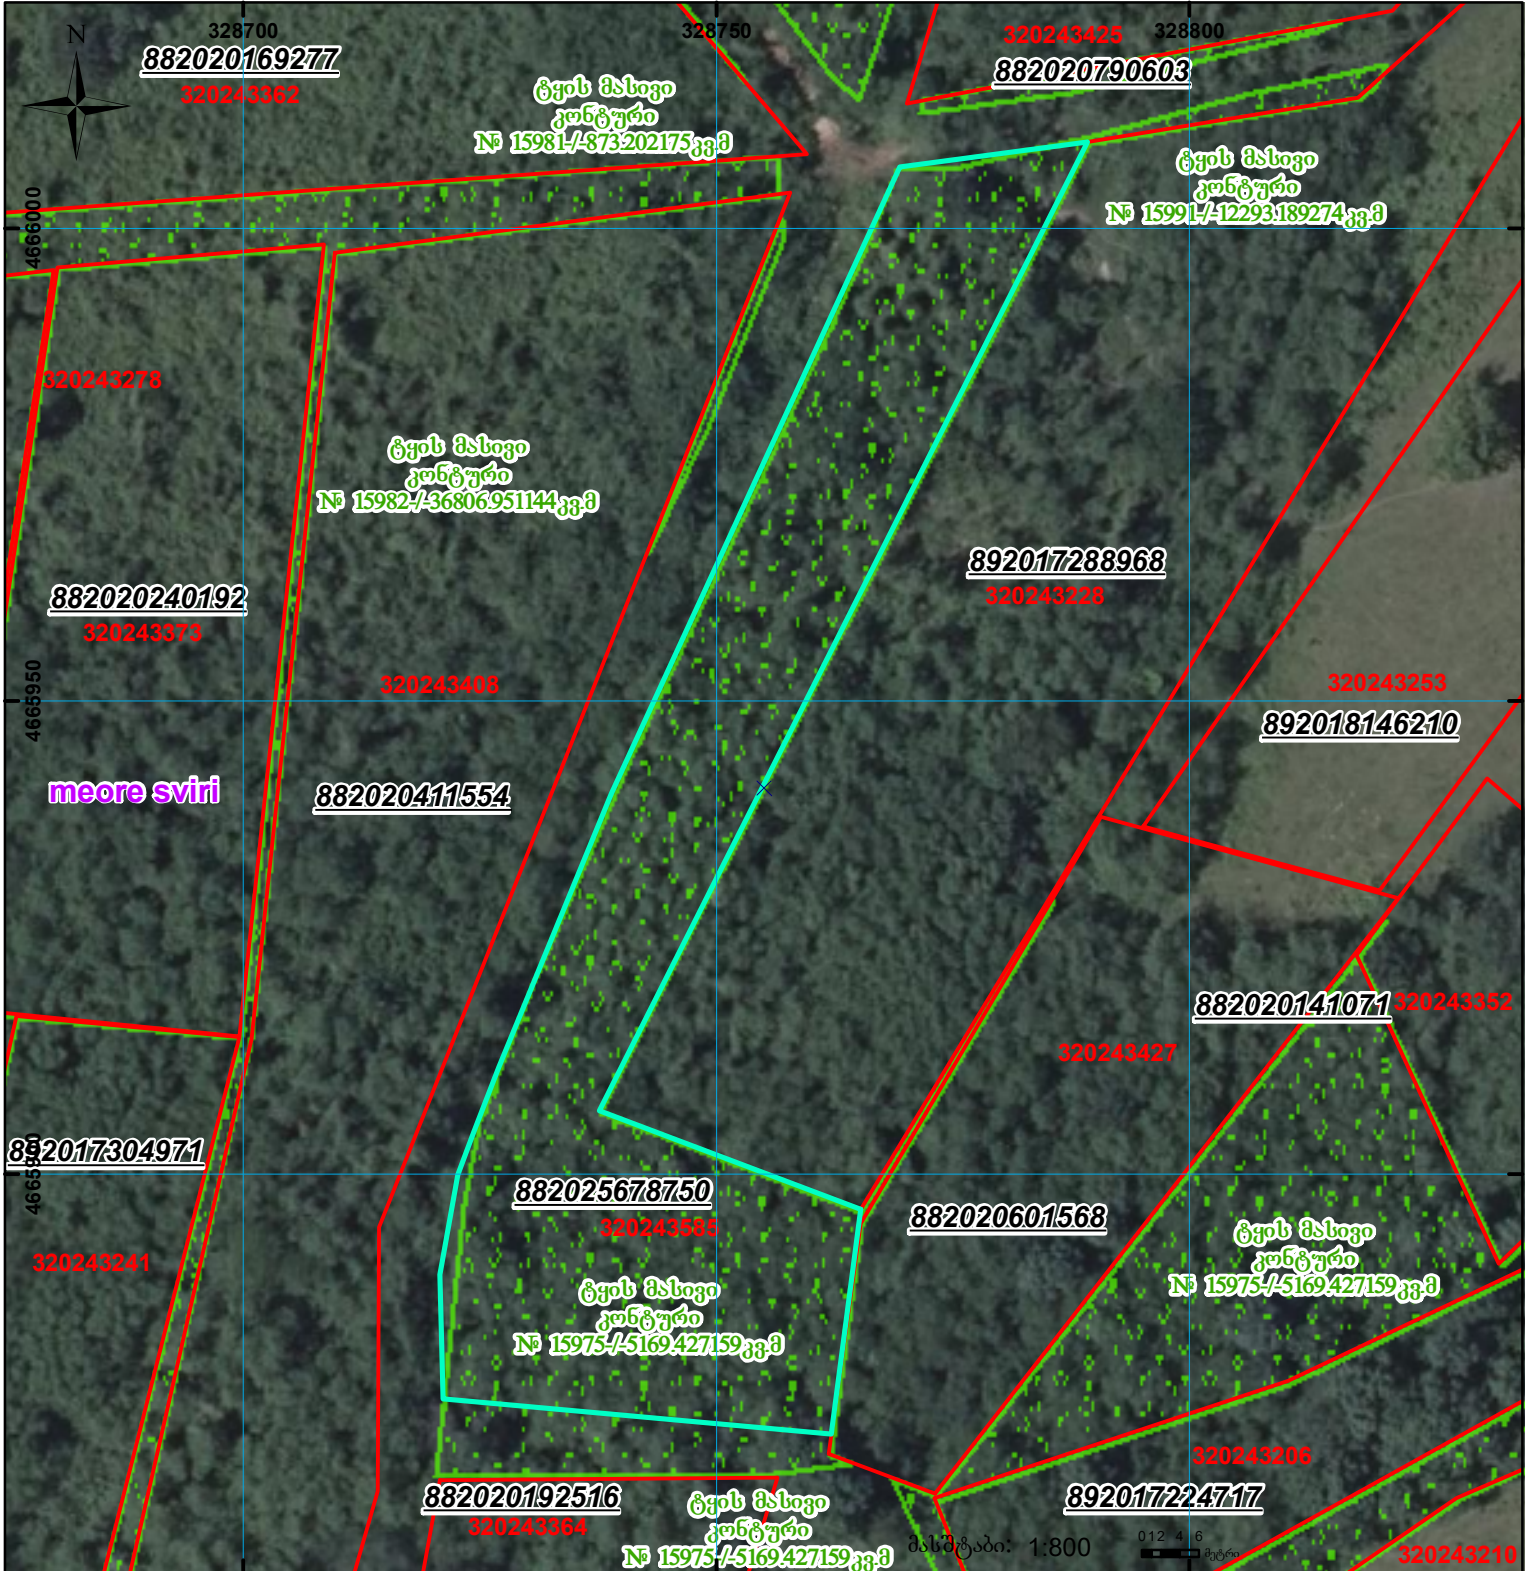

	შენიშნული ნაკვეთი, პირობითი ნომერი/სართულიანობა		ვალდებულება		სარეგისტრაციოდ წარმოდგენილი ნაკვეთი
	მიწის ნაკვეთის საკადასტრო საზღვარი		მშენებარე ნაკვეთი		საზოგადოებრივი ნაკვეთი

UTM (საერთაშორისო) სისტემის კოორდ.