




საქართველოს იუსტიციის სამინისტრო
საჯარო რეგისტრის ეროვნული სააგენტო

საკადასტრო ბეჭედი

მიწის ნაკვეთის საკადასტრო კოდი: 71 63 50 388
 ბანცხალების რეგისტრაციის ნომერი: 882012230206
 მიწის ნაკვეთის ფართობი: 2544 კვ.მ.
 დანიშნულება: სასოფლო-სამეურნეო
 კატეგორია:
 მომზადების თარიღი: 25.05.12

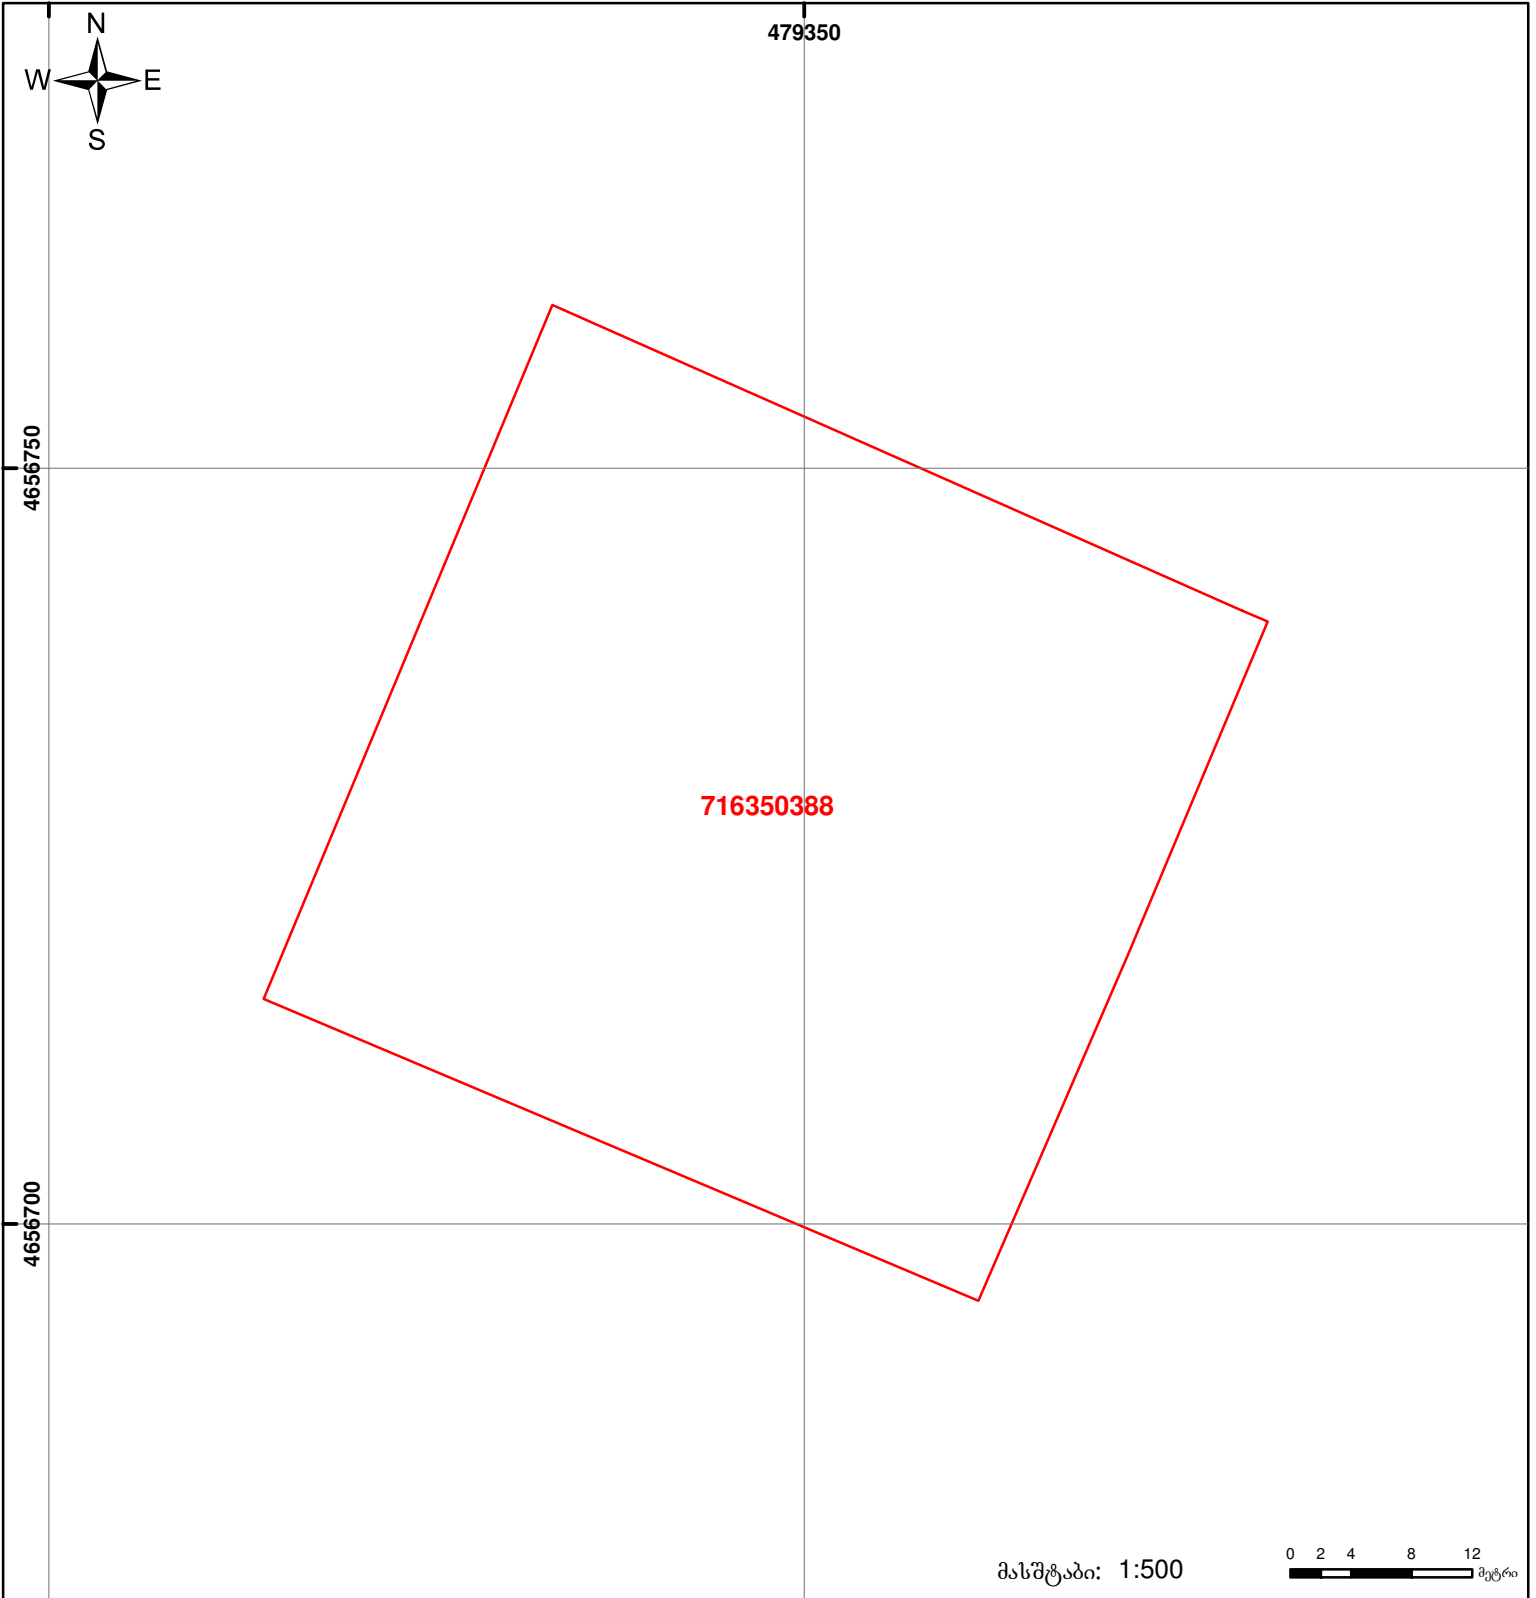

	შენიშნული ნაკვეთი, პირობითი ნომერი/სართულიანობა		ვალდებულება		საზოგადოებრივი ნაკვეთი
	მიწის ნაკვეთის საკადასტრო საზღვარი		მშენებარე ნაკვეთი		

მასშტაბი: 1:500
 0 2 4 8 12 მეტრი
 UTM (საერთაშორისო) სისტემის კოორდ.