


მიწის ნაკვეთის საკადასტრო კოდი: **681441231**  
 განცხადების რეგისტრაციის ნომერი: **882023834590**  
 მიწის ნაკვეთის ფართობი: **5000 კვ.მ.**  
 დანიშნულება:  
 მომზადების თარიღი: **10.08.23**

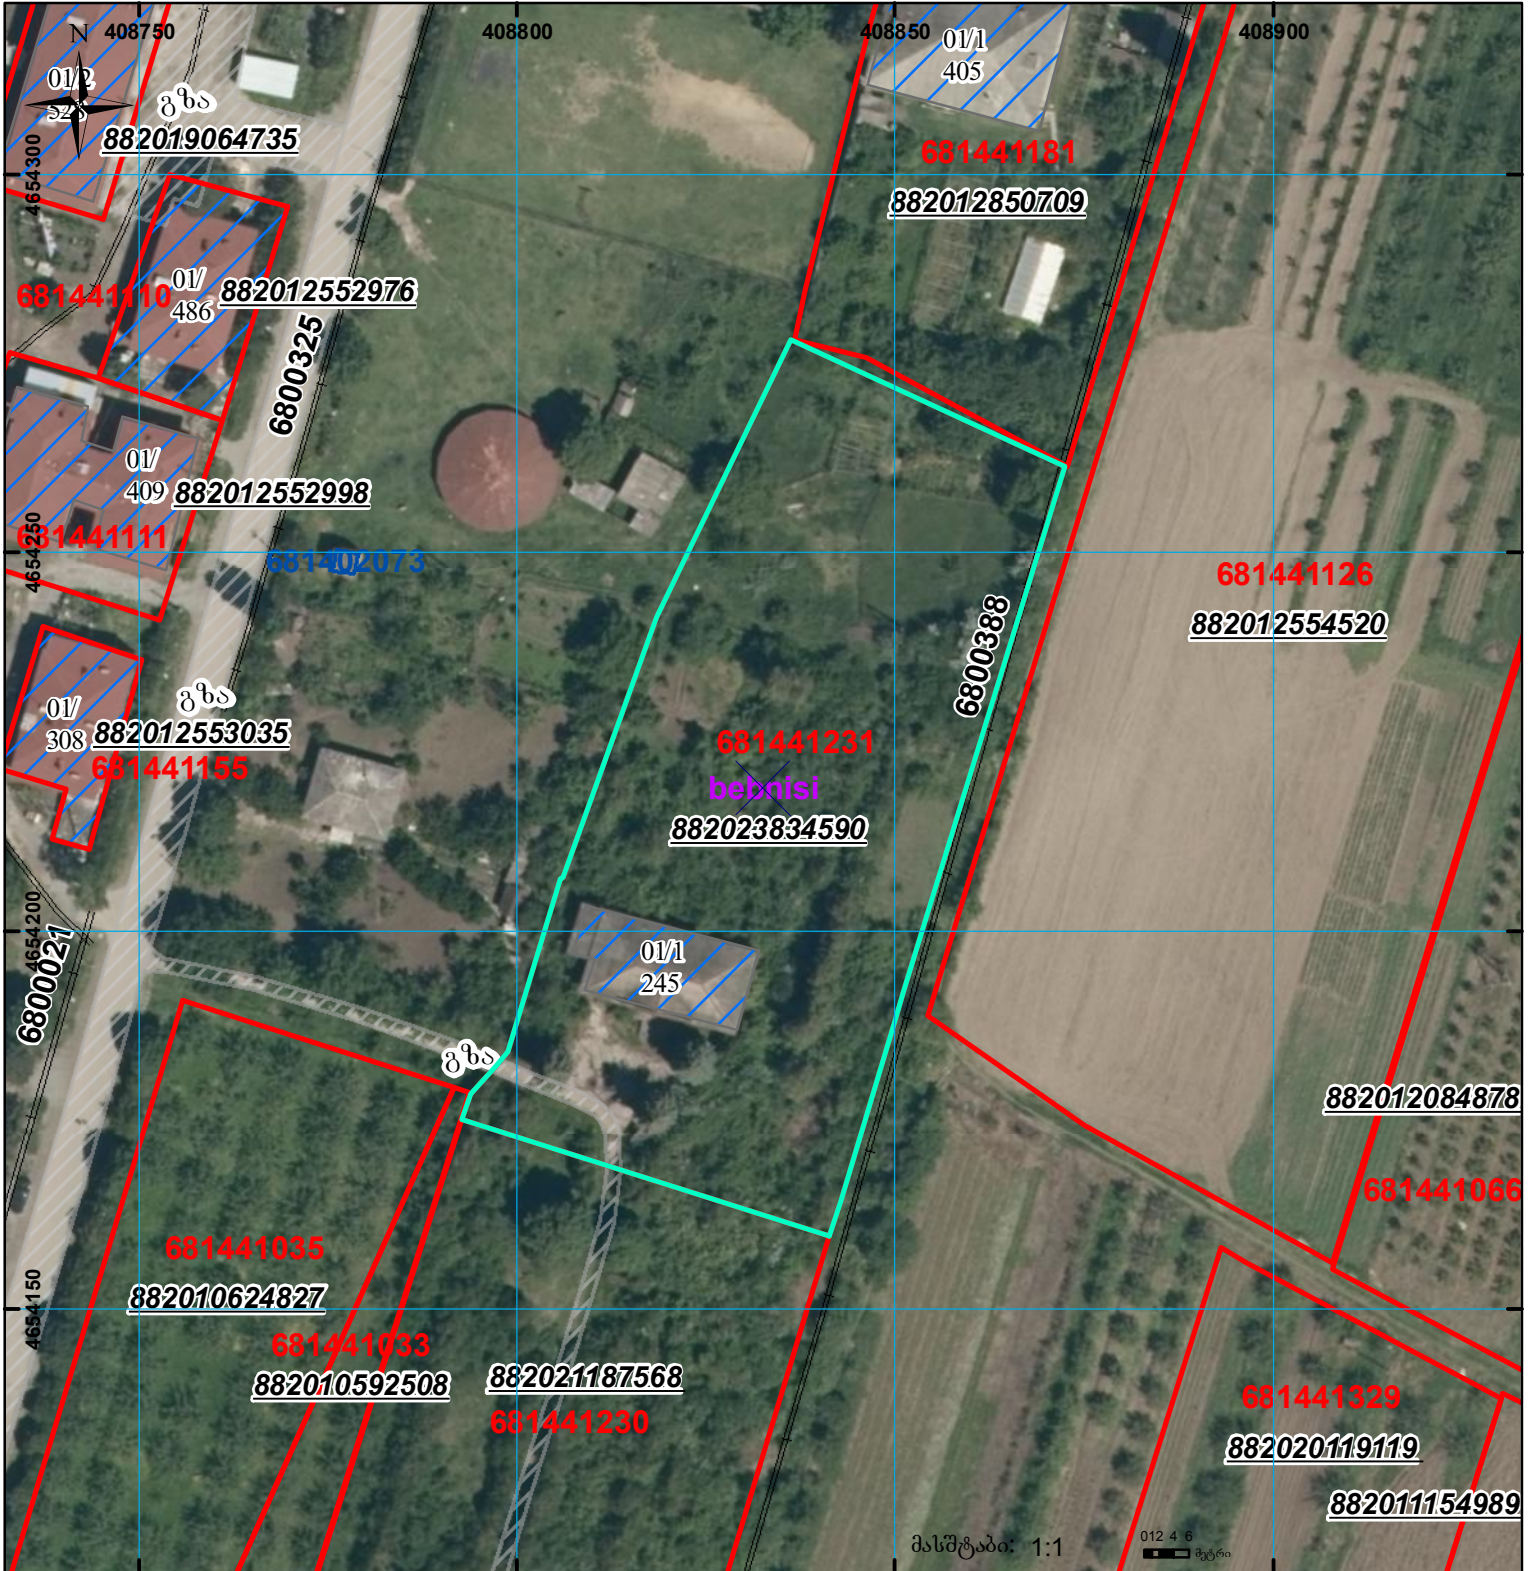

|  |  |  |                   |  |                                     |
|--|--|--|-------------------|--|-------------------------------------|
|  | შენიშვნა-ნაკვეთი, პირობითი ნომერი/სართულიანობა |  | ვალდებულება       |  | სარეგისტრაციოდ წარმოდგენილი ნაკვეთი |
|  | მიწის ნაკვეთის საკადასტრო საზღვარი             |  | შუენებარე ნაკვეთი |  | საზობრივი ნაკვეთი                   |

UTM (საერთაშორისო) სისტემის კოორდ.