




# ბლოკის გეგმა

საჯარო რეესტრის ეროვნული  
სააგენტო

ბლოკის საკადასტრო კოდი: **84.18.37.132**

მომზადების თარიღი: **03/10/2018**

განცხადების ნომერი: **892018780343**

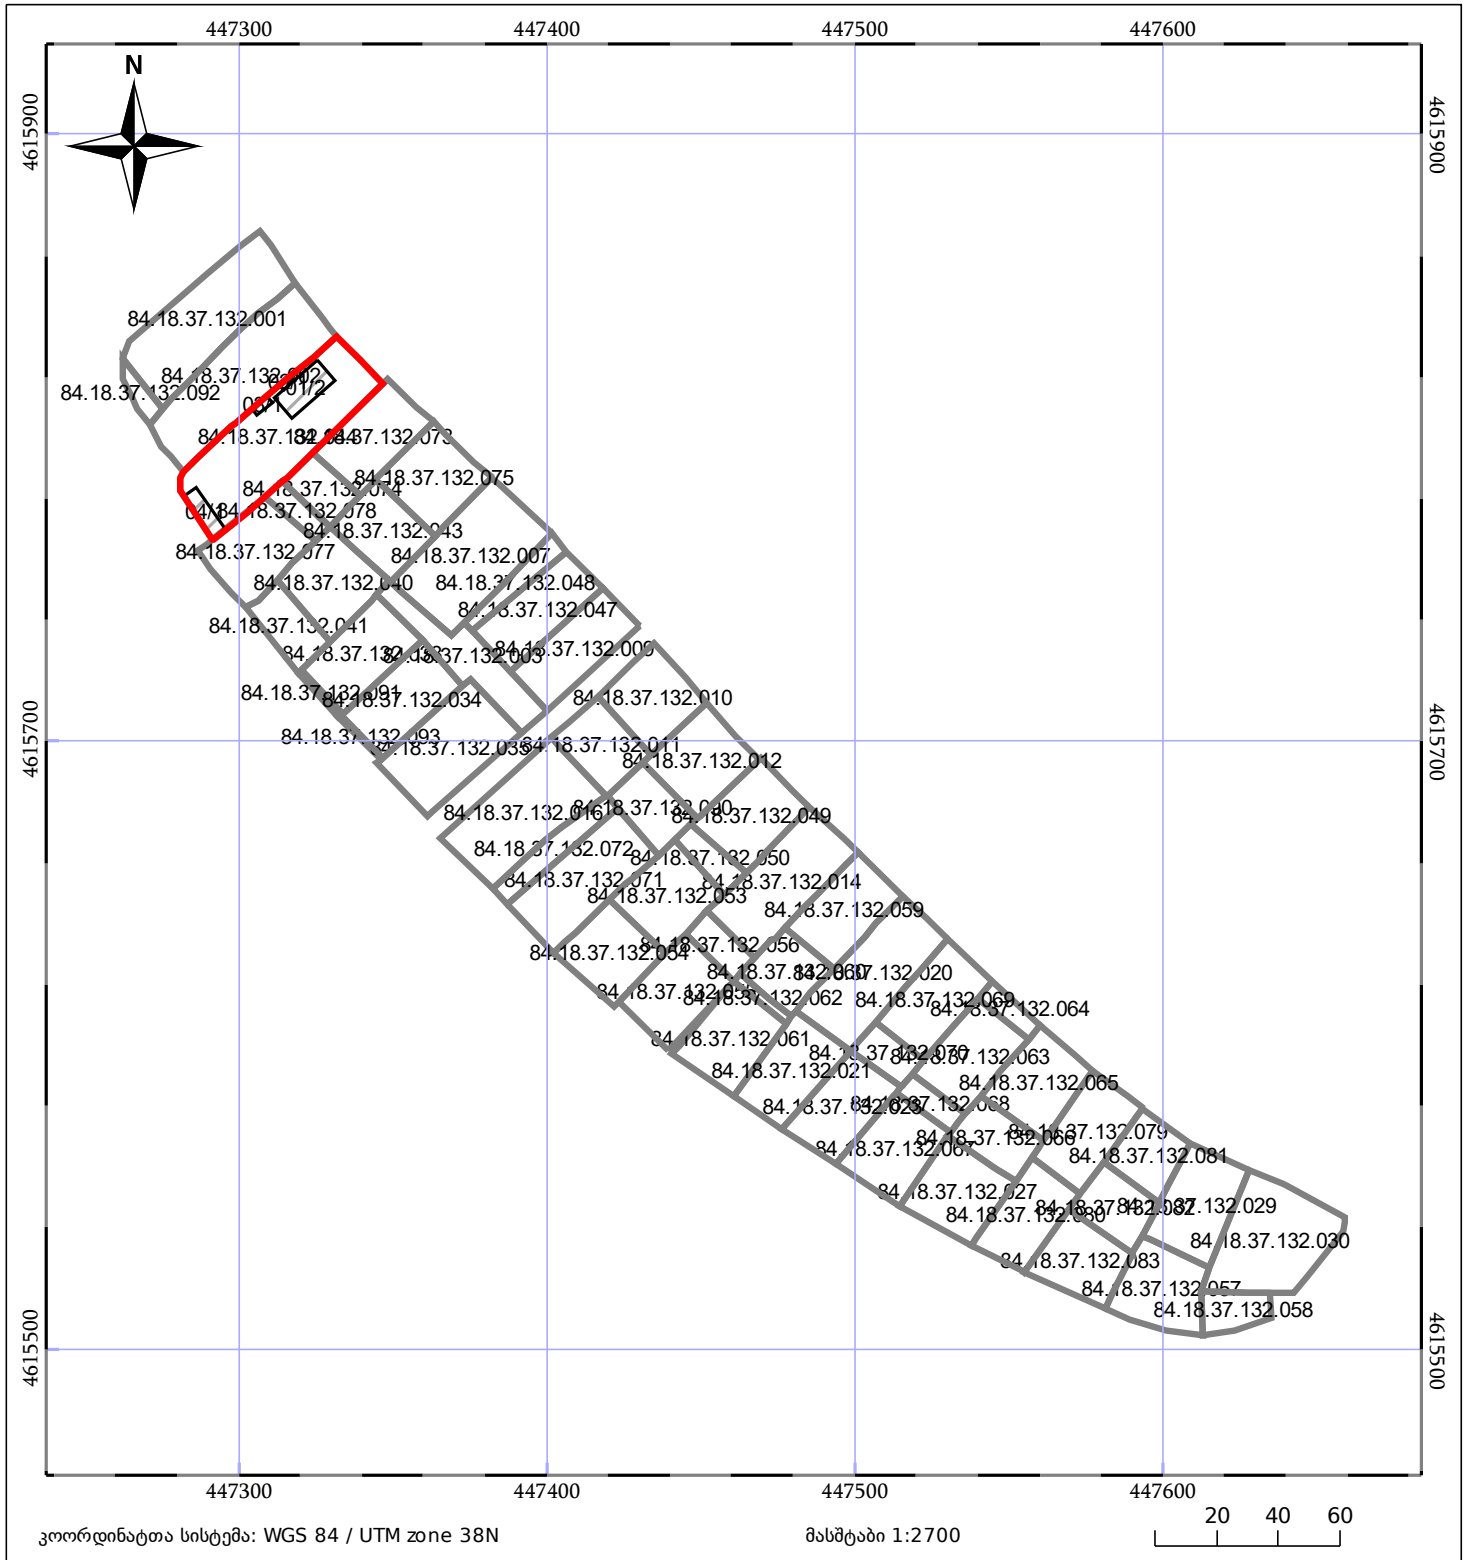

05/25	შენიშნული ნაკვეთი		ნაკვეთის საკადასტრო საზღვარი
05/25	შენიშნული/ნაკვეთი		ბლოკის საკადასტრო ფენა