



საკადასტრო გეგმა

საჯარო რეესტრის ეროვნული
სააგენტო

საკადასტრო კოდი: **41.20.34.139**

განცხადების ნომერი: **882021196941**


მომზადების თარიღი: **24/03/2021**

ნაკვეთის დანიშნულება:

ფართობი:

არასასოფლო საშენობო

20000 კვ.მ (WGS 84 / UTM zone 38N)

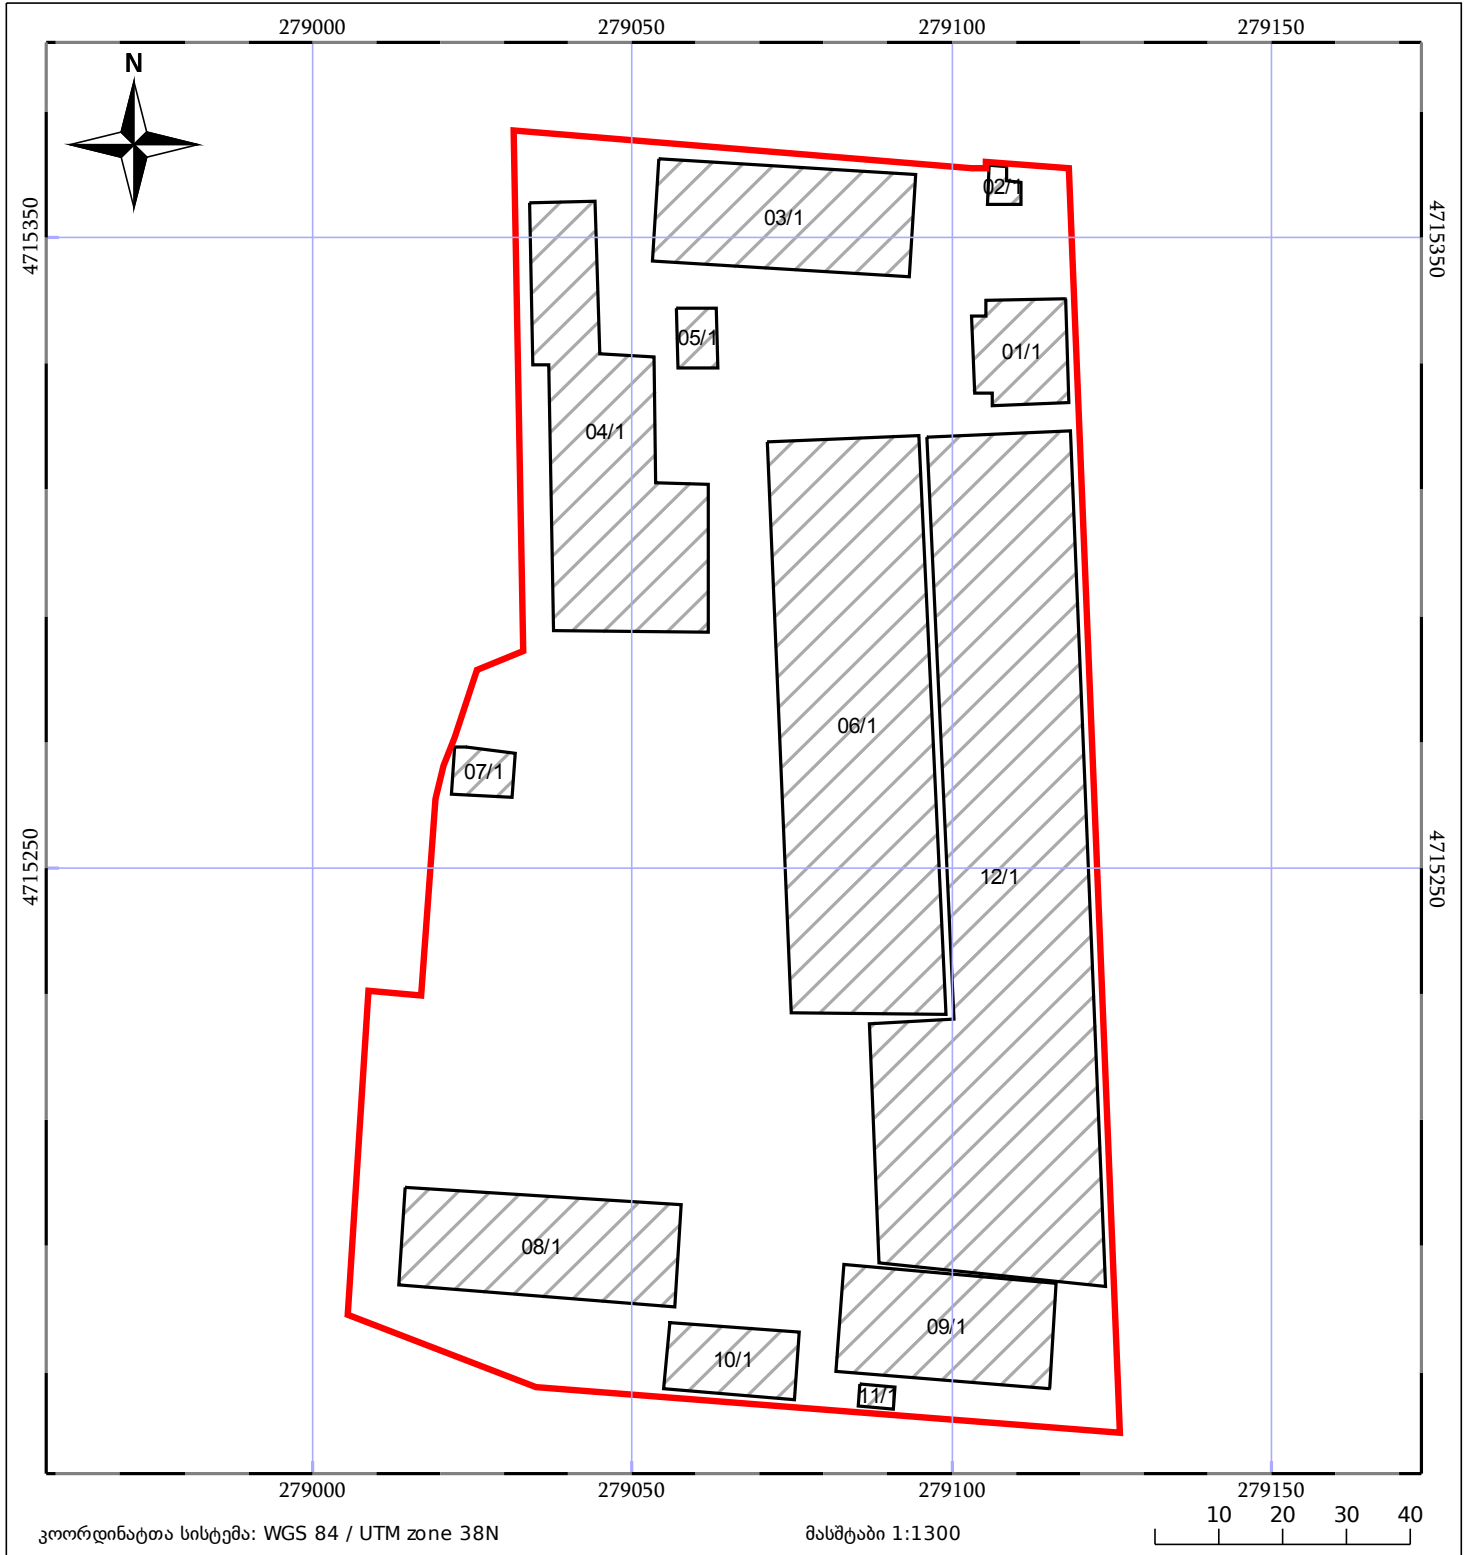

05/25 მშენებარე ნაგებობა

05/25 მენობა/ნაგებობა

ტყის ფონდი

ნაკვეთის საკადასტრო საზღვარი

ხაზობრივი ნაგებობა

ვალდებულება