


П Л А Н участка № _____ кв. _____ и находящихся на нем строений с указанием контуров сооружений, ограждений одежды уч-ка, угодий и пр.

Располагать по порядку: сперва—генпланы в: 1:500 или 1:1000 м-бе, затем поэтажные планы, по степени важности строений в 1:200 или 1:100 м-бе. При неумещении ПЕРЕНОСИТЬ НА СТАНДАРТНЫЕ вкладные листы (см. Инстр.).

Ген план

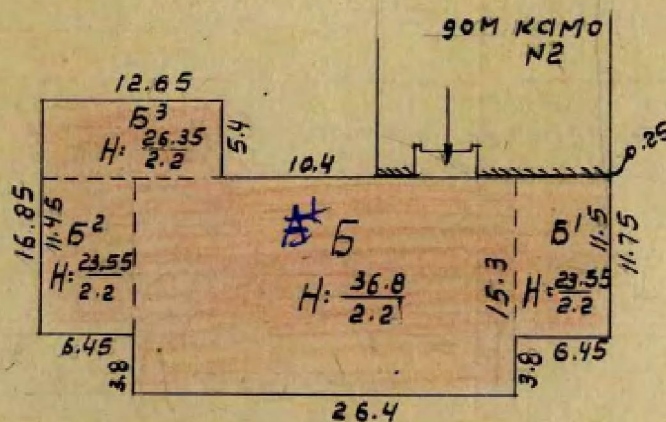

Техник: Бакради

Контролер: [Signature]


№№ вкладных листов _____

План

Жилого дома прин. ЧЖСХ домоупр. №22

распол. по ул. Камо №2

Площадь лит. Б, Б¹, Б², Б³

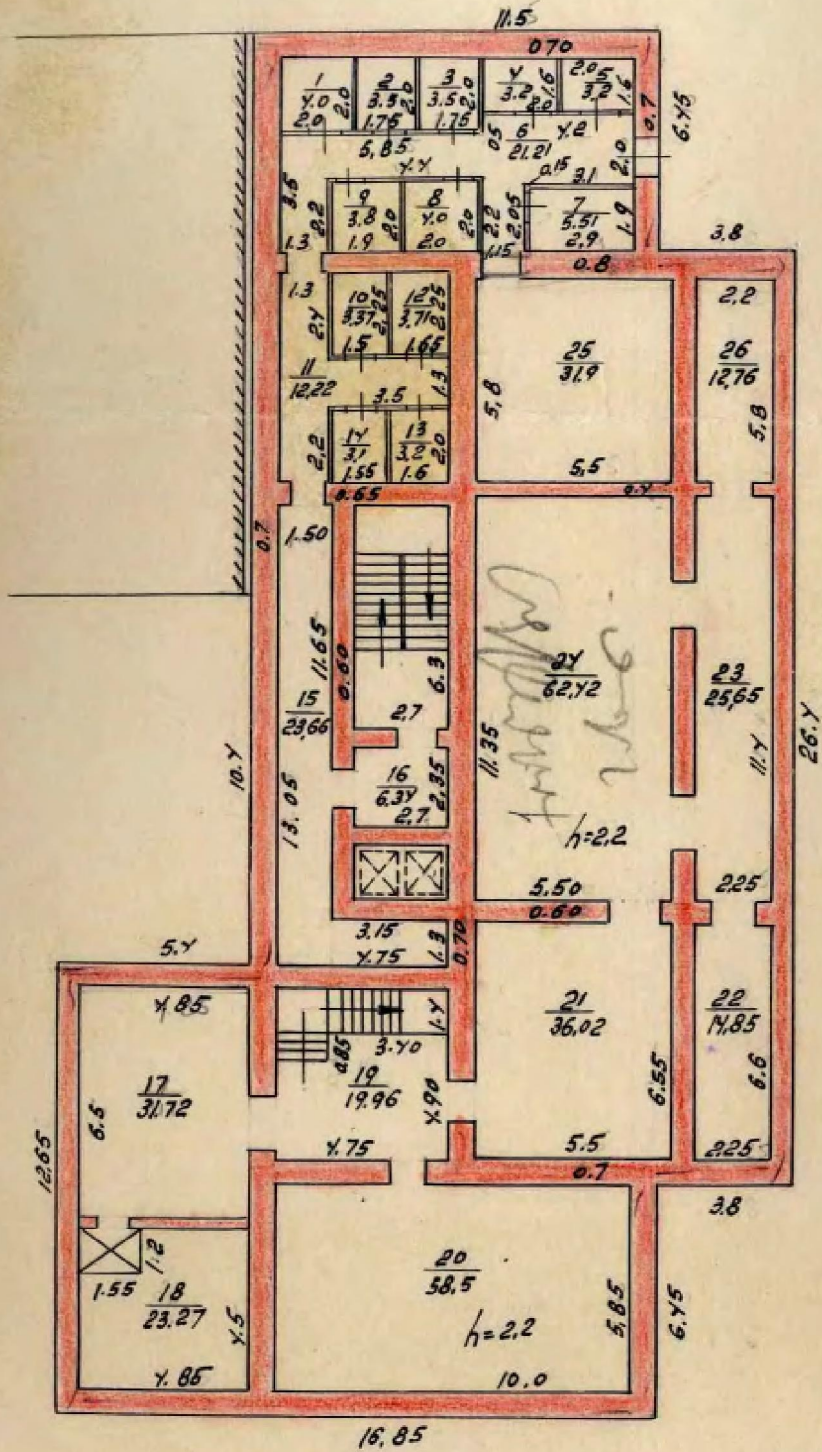


Исполнитель Бакураев

Т.ч. 19651. м.б.б.б.
Контр. [Signature]


изд-во 1965 г. 10/10/65

План
Жилого дома Ужасе домоупр. №22

распол. Комо №2

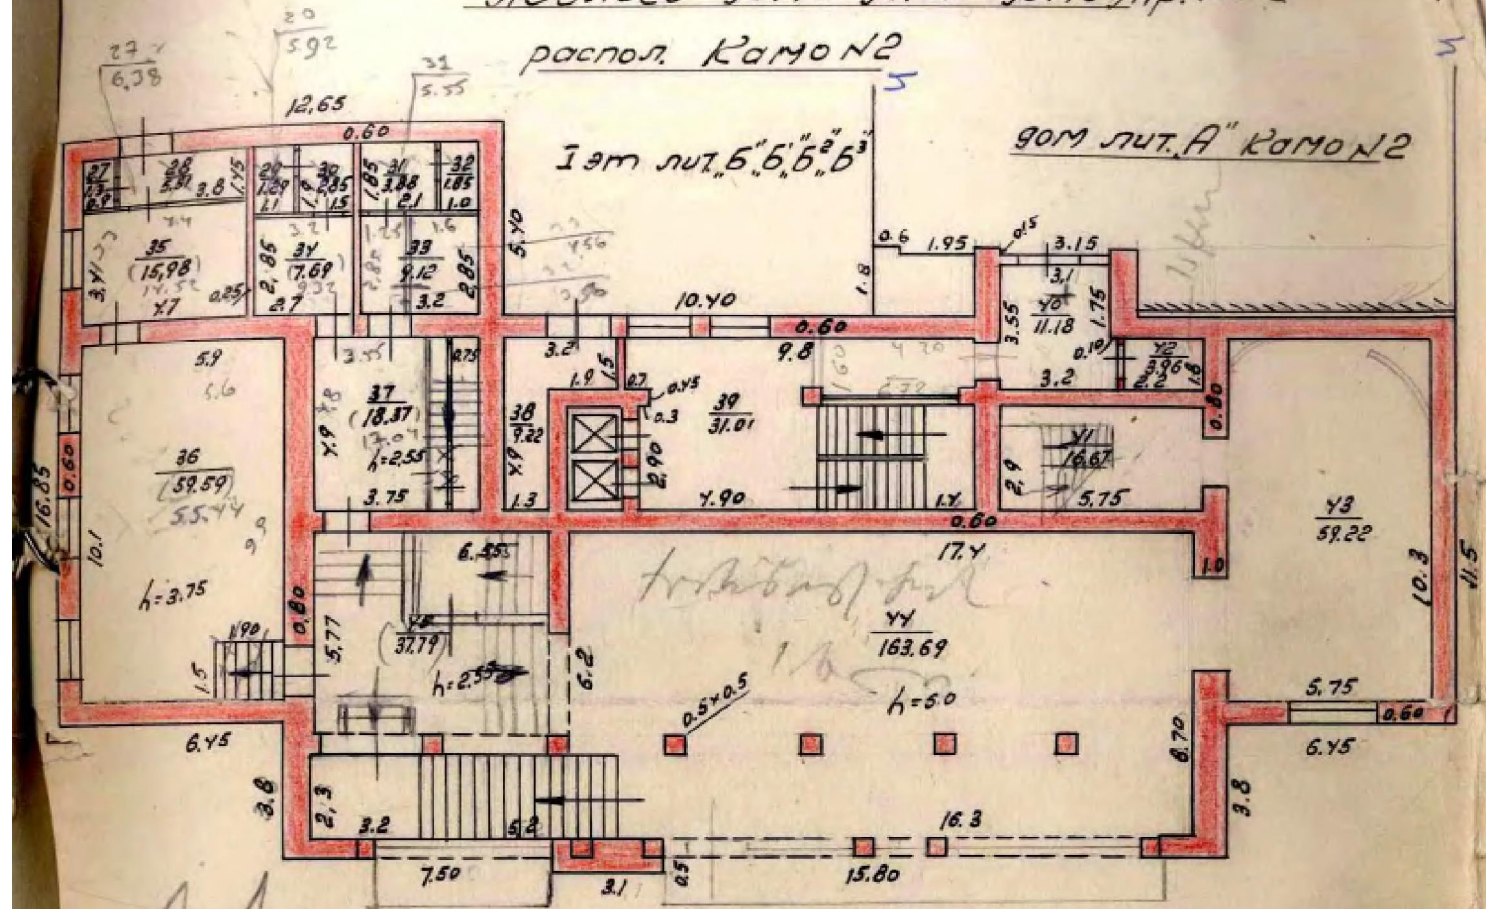

II этаж. лит. Б"Б"Б"Б"

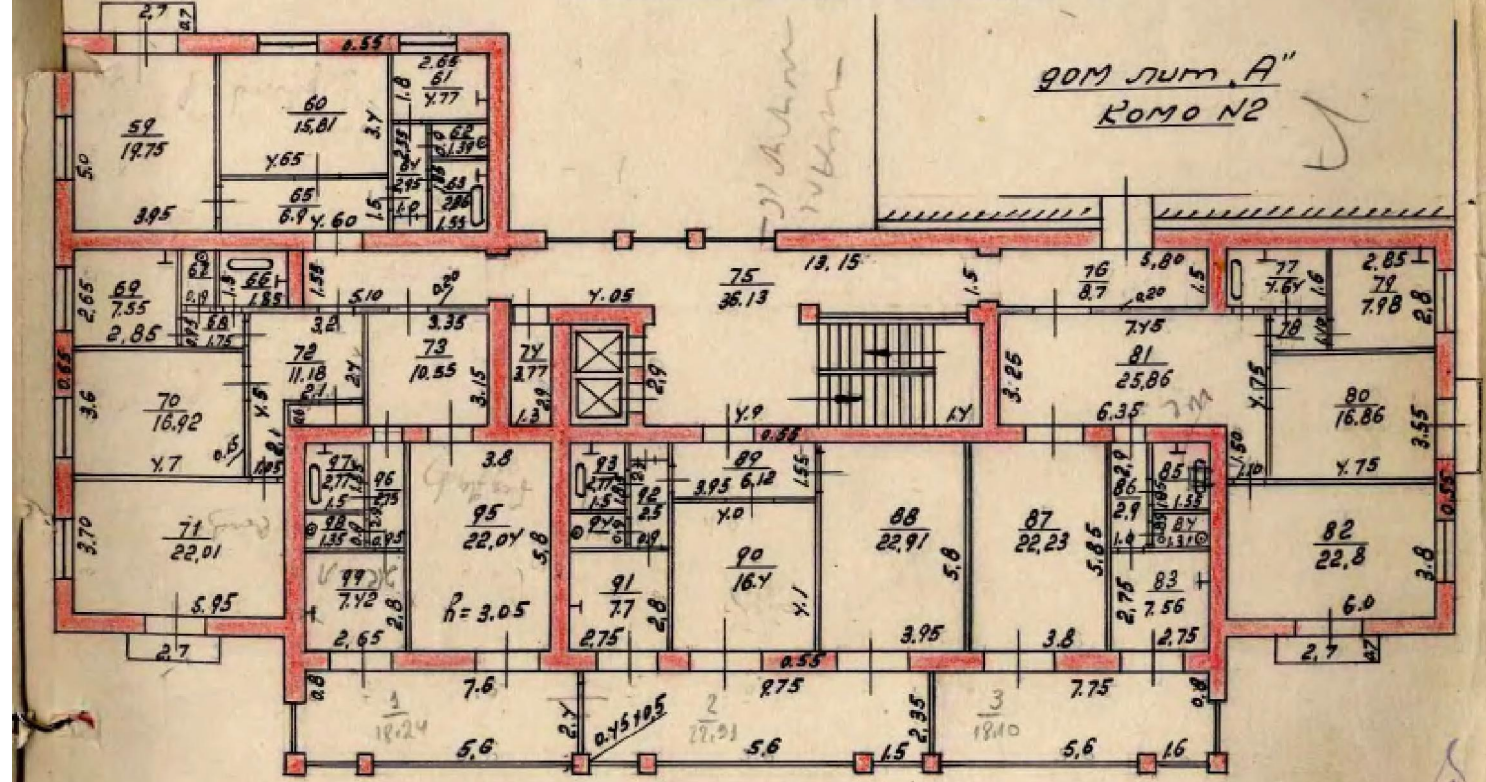


Т.И. 1965г.
инп: мд


Исполнитель: Баграф

Контролер:

План
Жилого дома УАСХ гомоупр. №2
расп. Камо №2

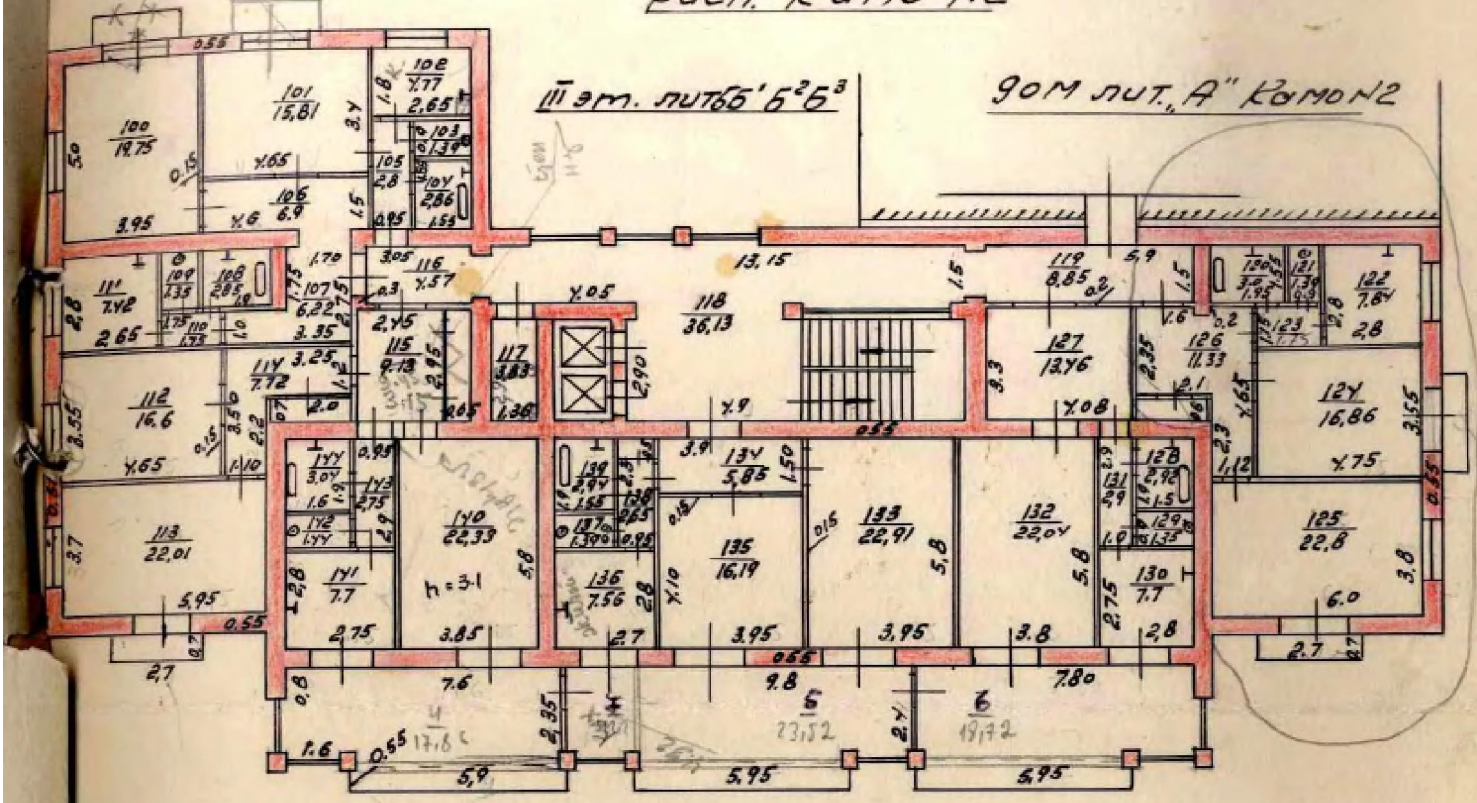

IV этаж лут. 5' 5' 5' 5' 3'

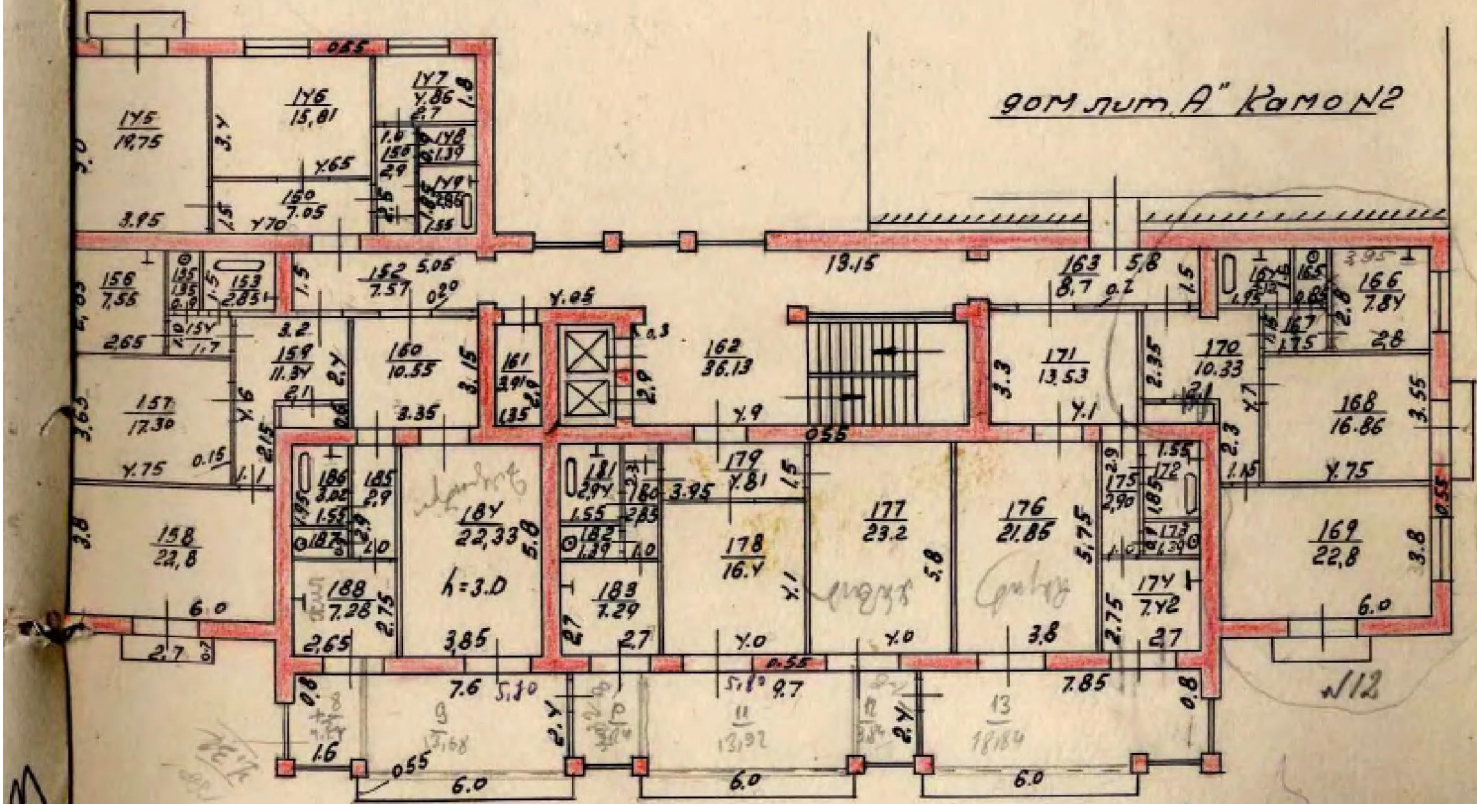

Изменения внос
 Т.М. 1965г. инв.


Инв. № 23/1077

План

Жилого дома Ужж. домоупр. №2 расп. Камо №22


V этаж лит. Б. Б. Б. Б. Б.

90м лит. А Камо №2

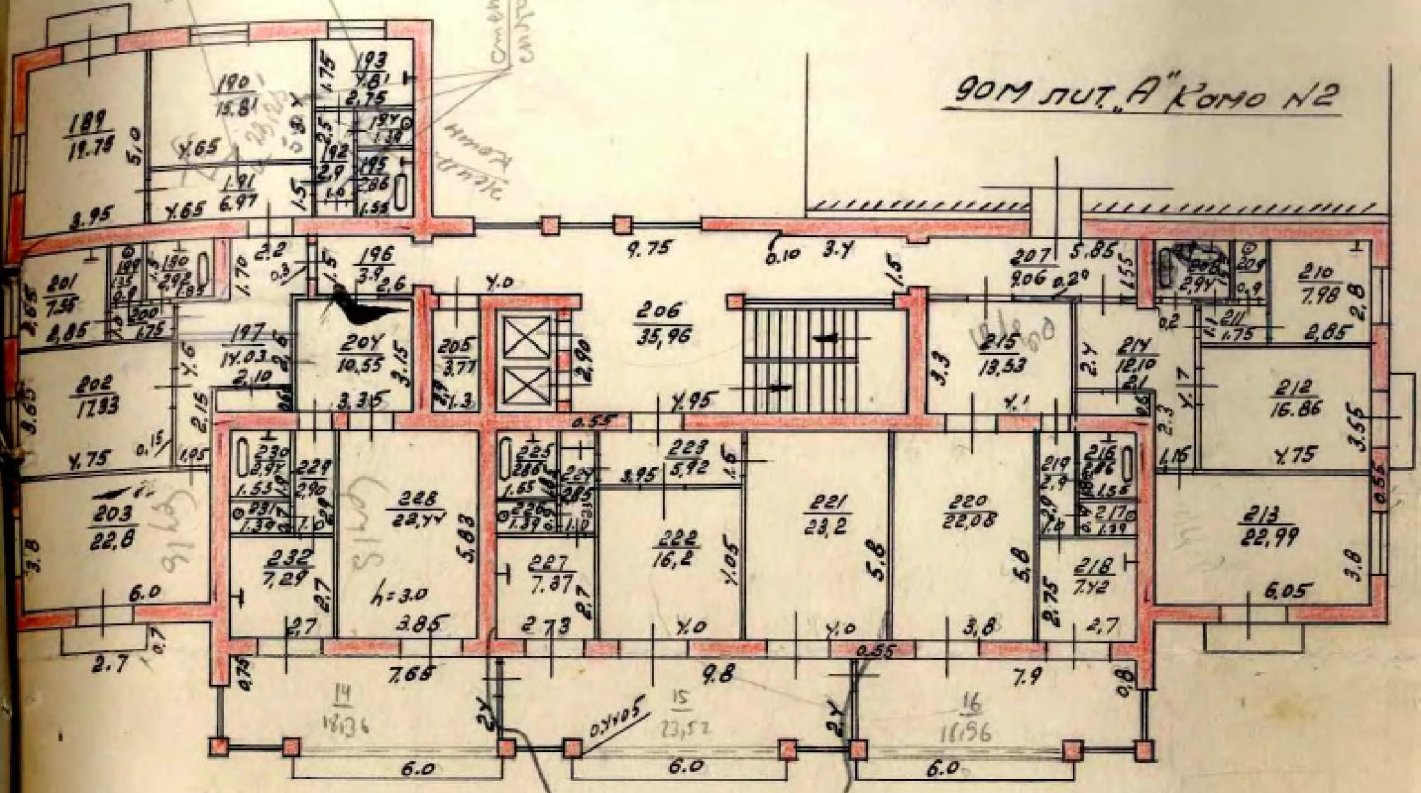

VI этаж лит. Б. Б. Б. Б. Б.



дом лит. А Камо №2

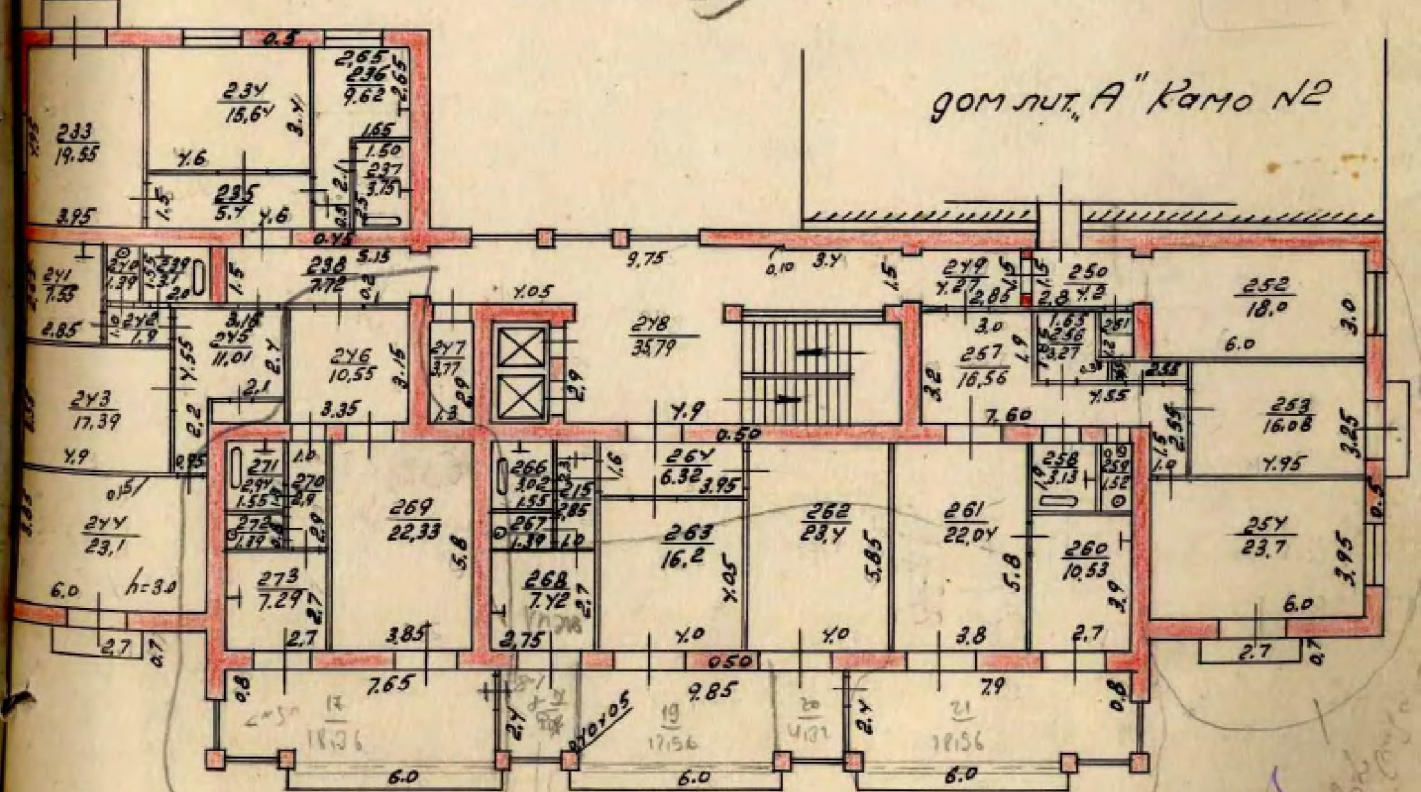

Изменена
внес. Т.И. 1965г
инв. 001

Исполнитель: *Балкер*

Контролер: *[Signature]*

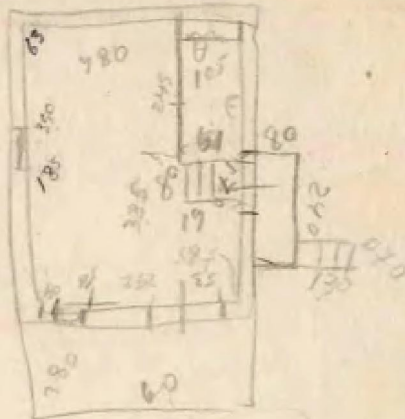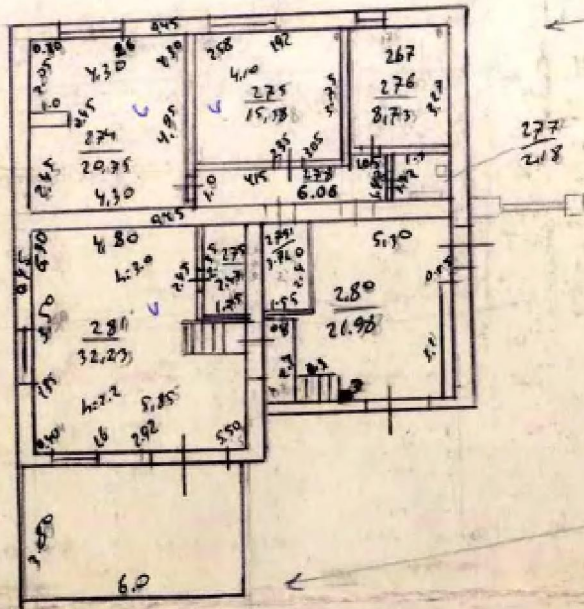


3


План

Жилого дома Ужжэ гомоупр. №2 расп. Камон №2

VII эт. лут. Б-Б³

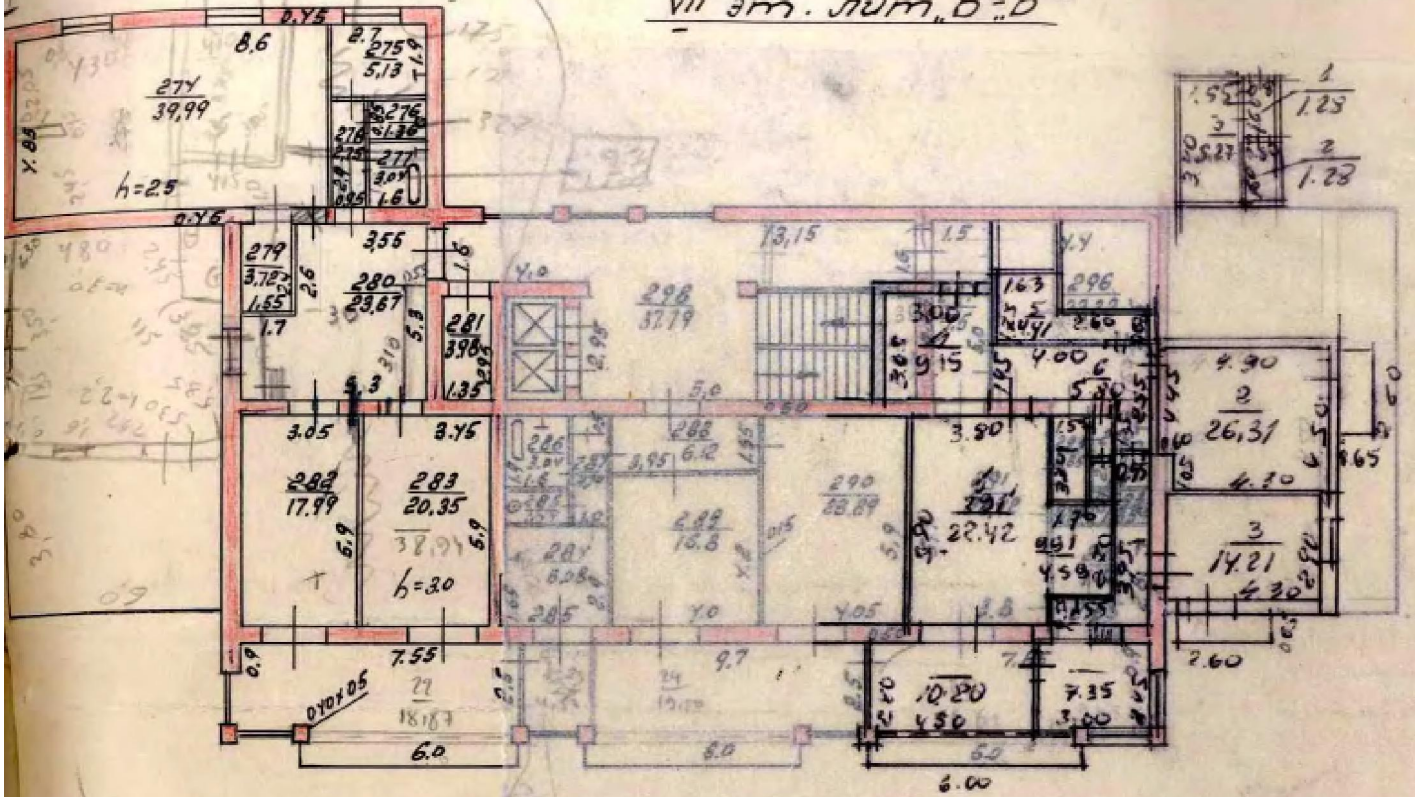

VIII этаж лут. Б

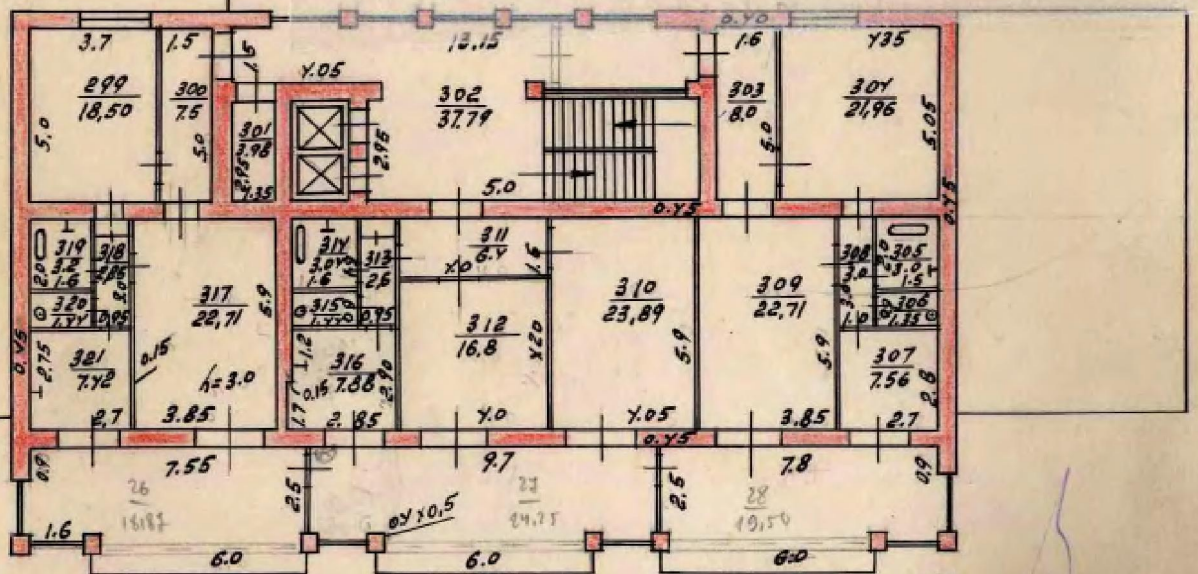


Т.У. 18/05/71
 Измененный план
 1/10


изм. от 23/05/71

План
Жилого дома Ужж. домоупр. №22


IX этаж лит. Б"

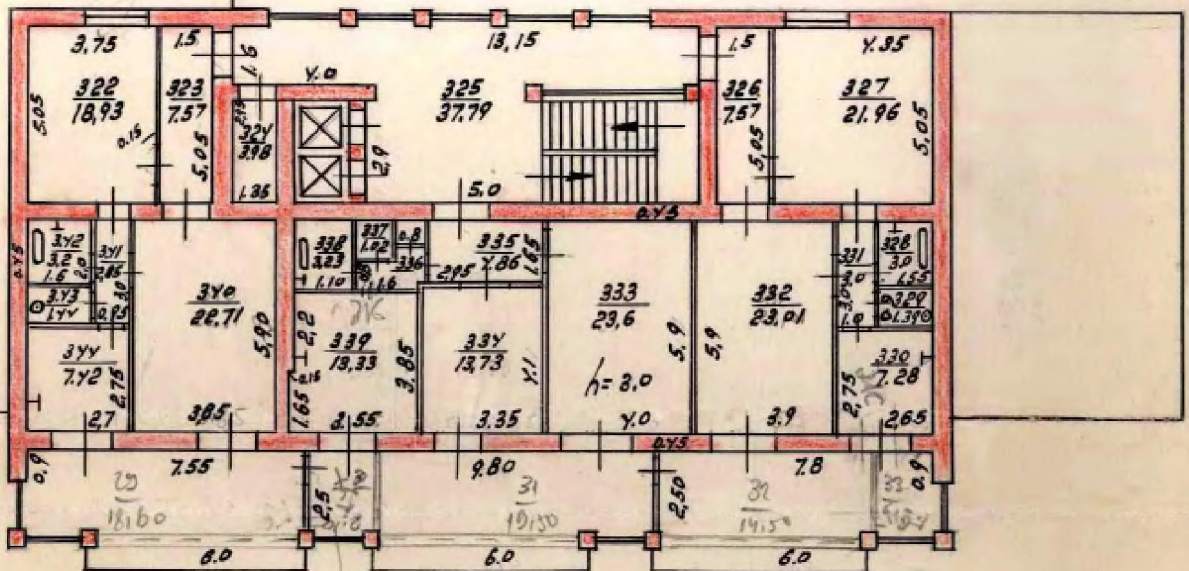



X этаж лит. Б"

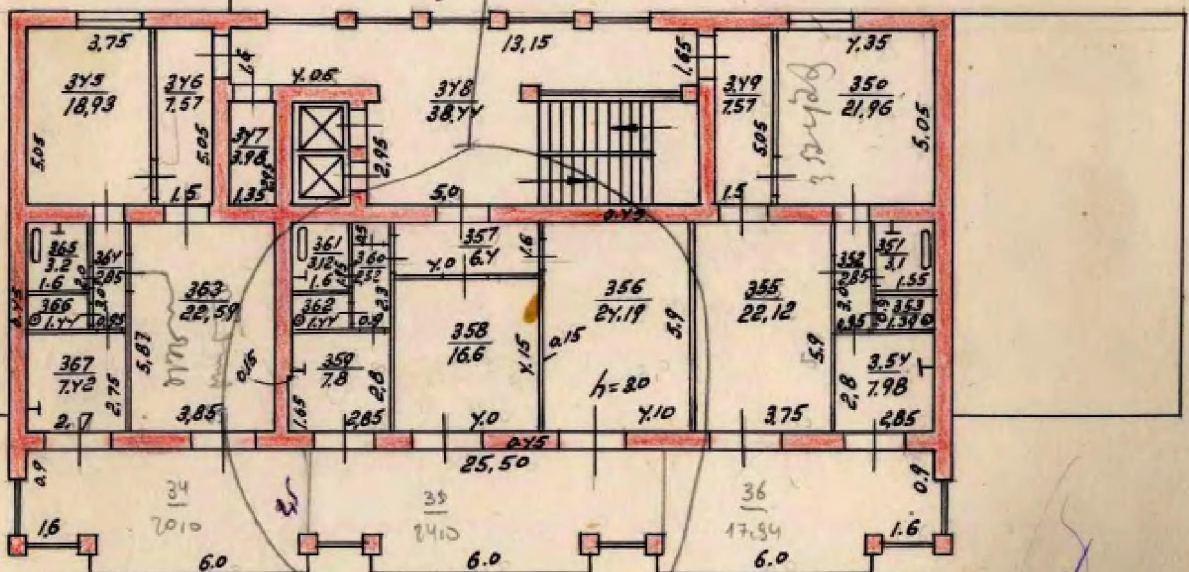

Т.ч. 1965 г.
изучена. Все
Тед

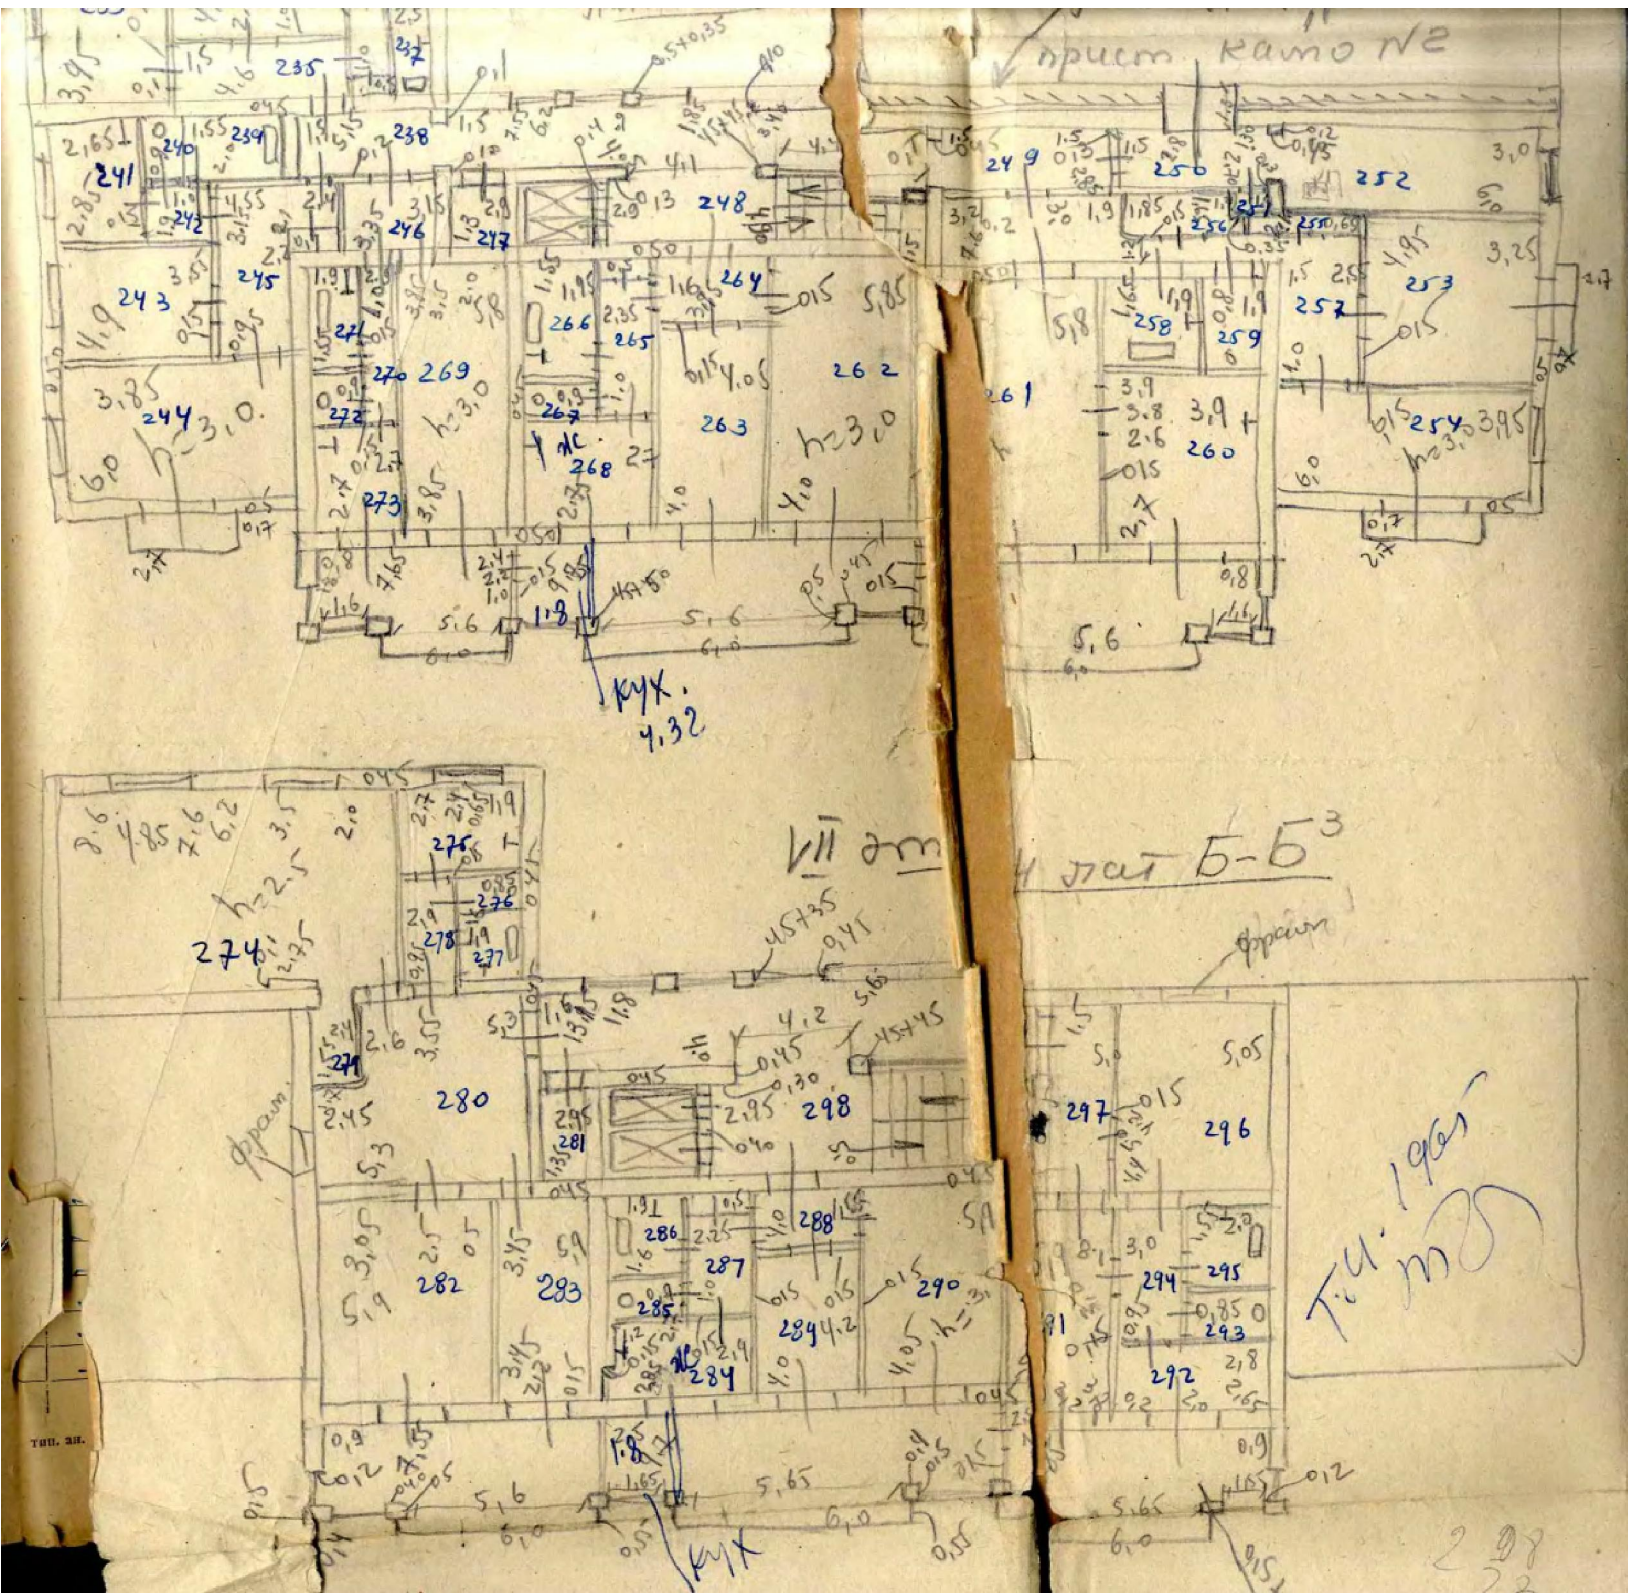

Учен. парк
15/11/1963

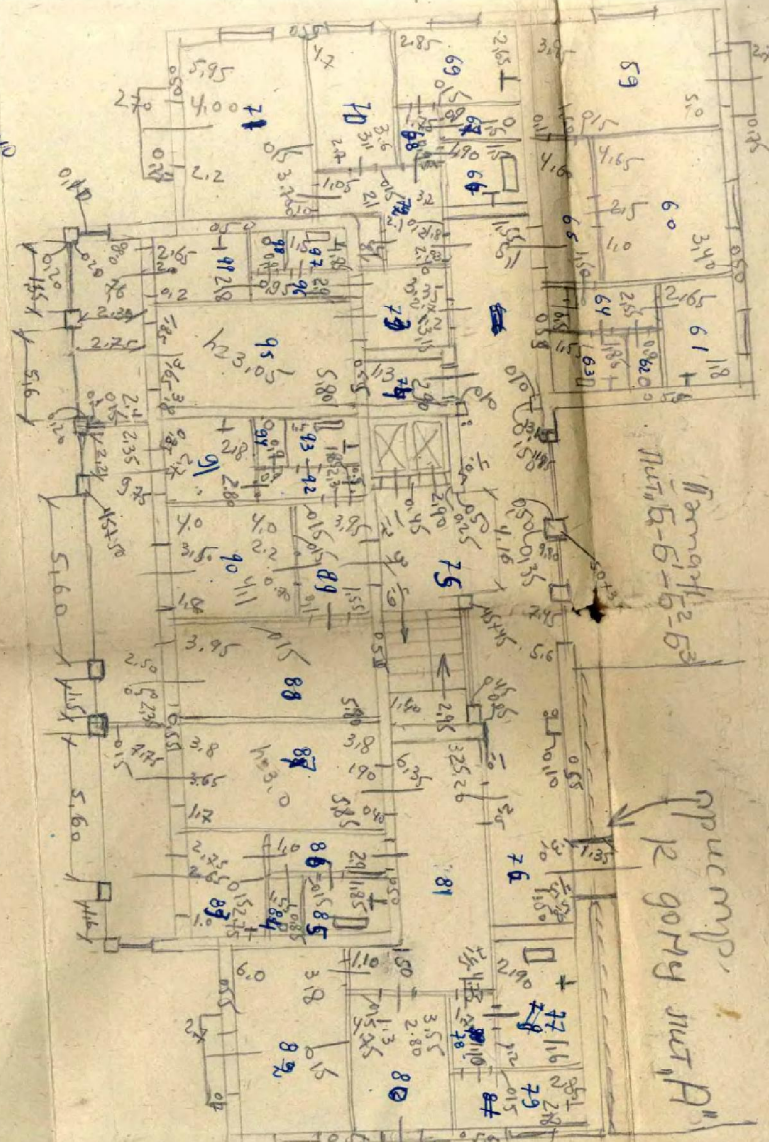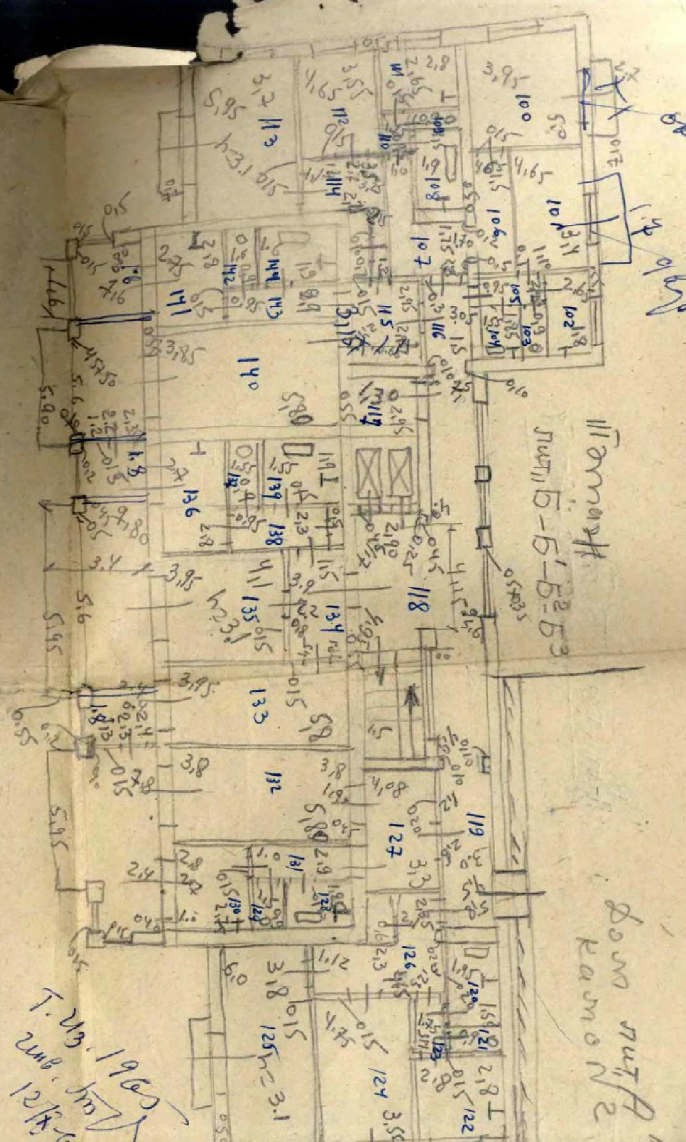

Пом. ст. 5020
у ст. 5020
на 100 кв. м

