




საკადასტრო გეგმა

საჯარო რეგისტრის ეროვნული
სააგენტო

საკადასტრო კოდი: **57.07.66.596**
განცხადების ნომერი: **882021740751**
მომზადების თარიღი: **07/09/2021**

ნაკვეთის დანიშნულება: **სასოფლო-სამეურნეო(სახნავი)**
ფართობი: **55752 კვ.მ (WGS 84 / UTM zone 38N)**

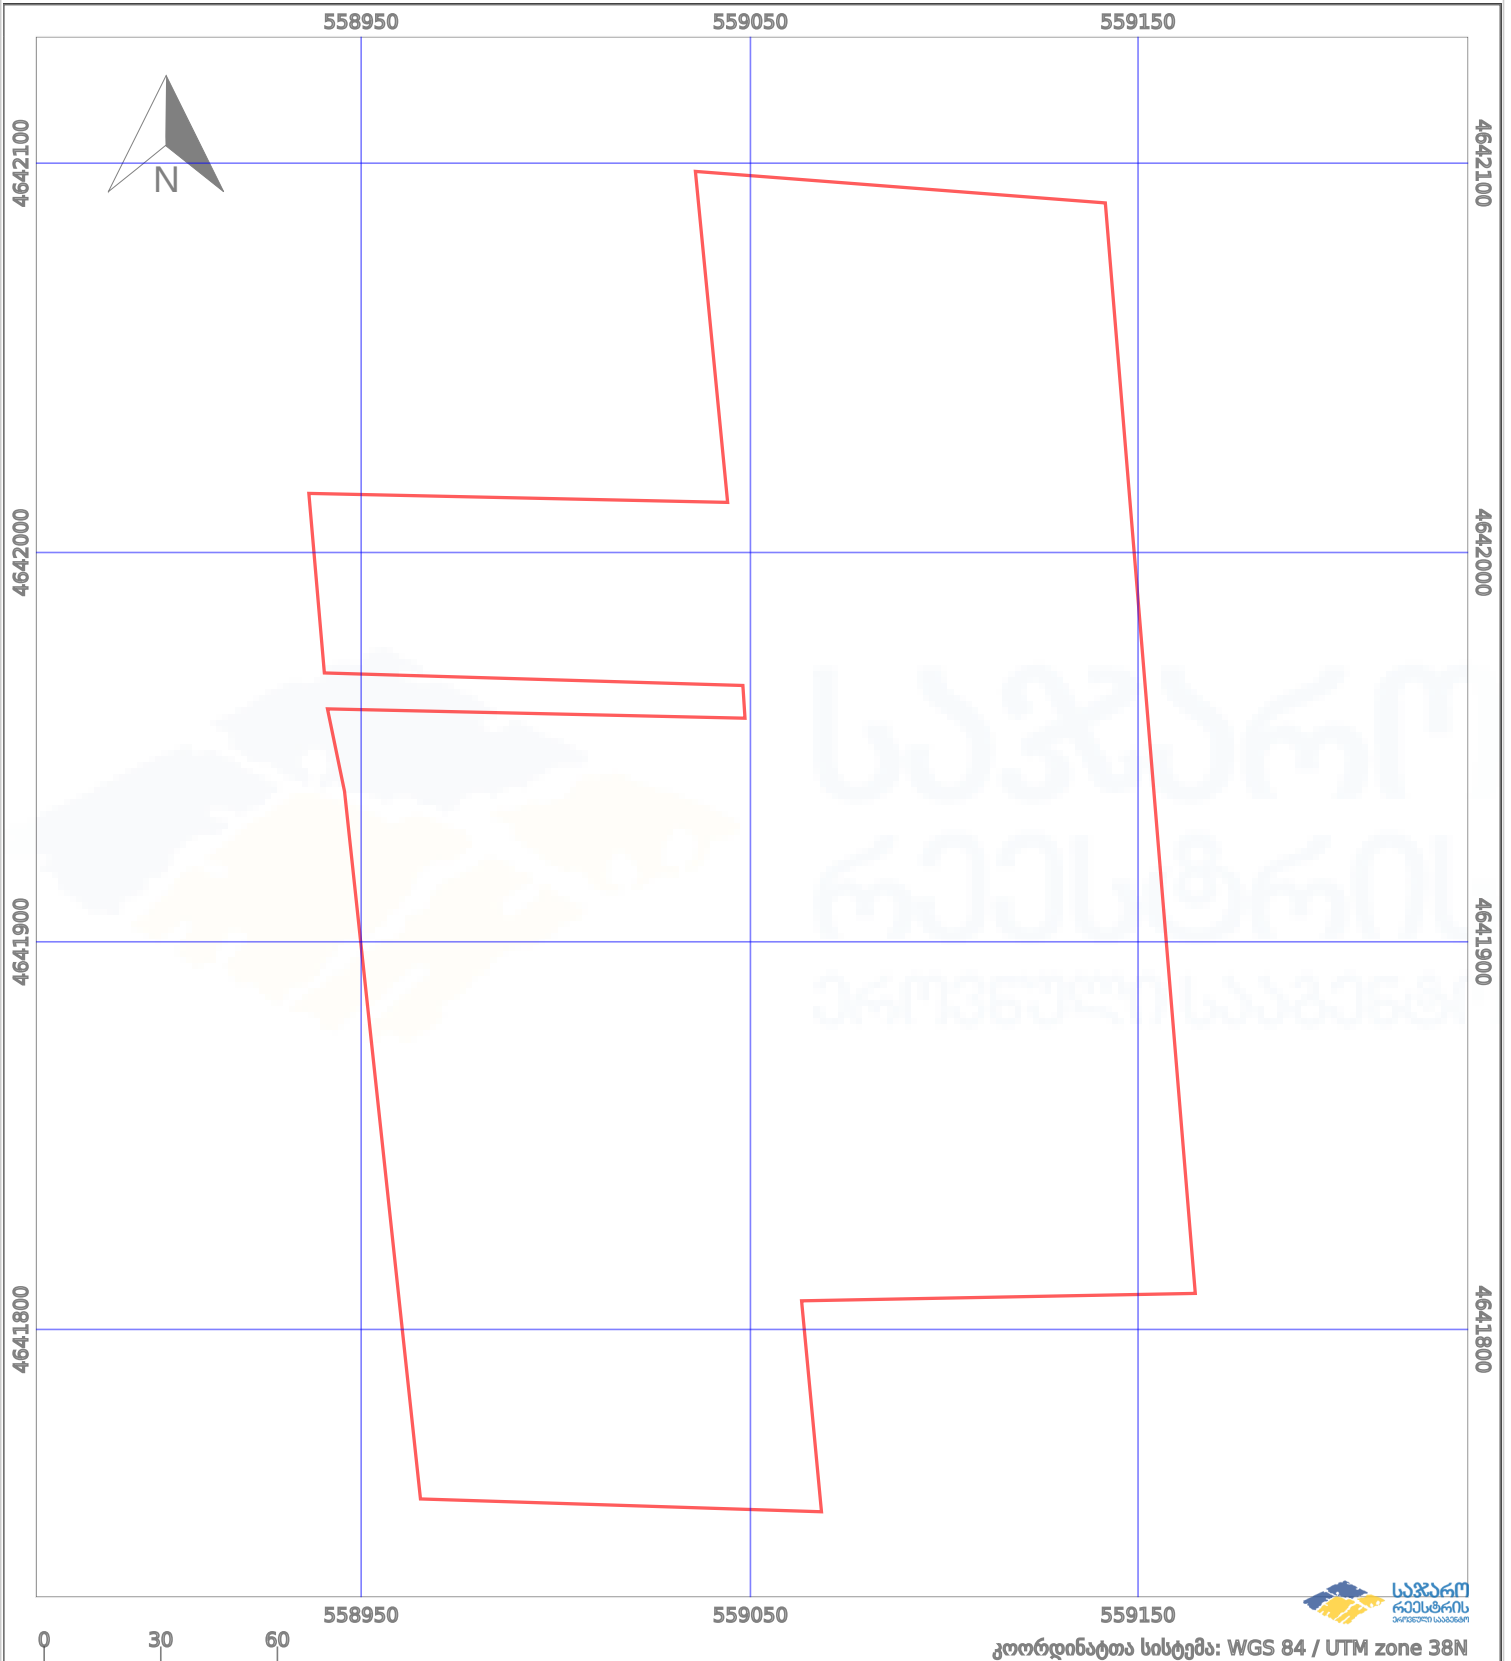

პირობითი აღნიშვნები:			
	ნაკვეთის საზღვარი		მშენებარე ნაგებობა
	ხაზობრივი ნაგებობა		ტყის ფონდი
			აშენებული ნაგებობა
			ვალდებულება