



საკადასტრო გეგმა

საჯარო რეესტრის ეროვნული
სააგენტო

საკადასტრო კოდი: **84.20.48.144**

განცხადების ნომერი: **882020929914**


მომზადების თარიღი: **16/12/2020**

ნაკვეთის დანიშნულება:

ფართობი:

სასოფლო-სამეურნეო

1514 კვ.მ (WGS 84 / UTM zone 38N)

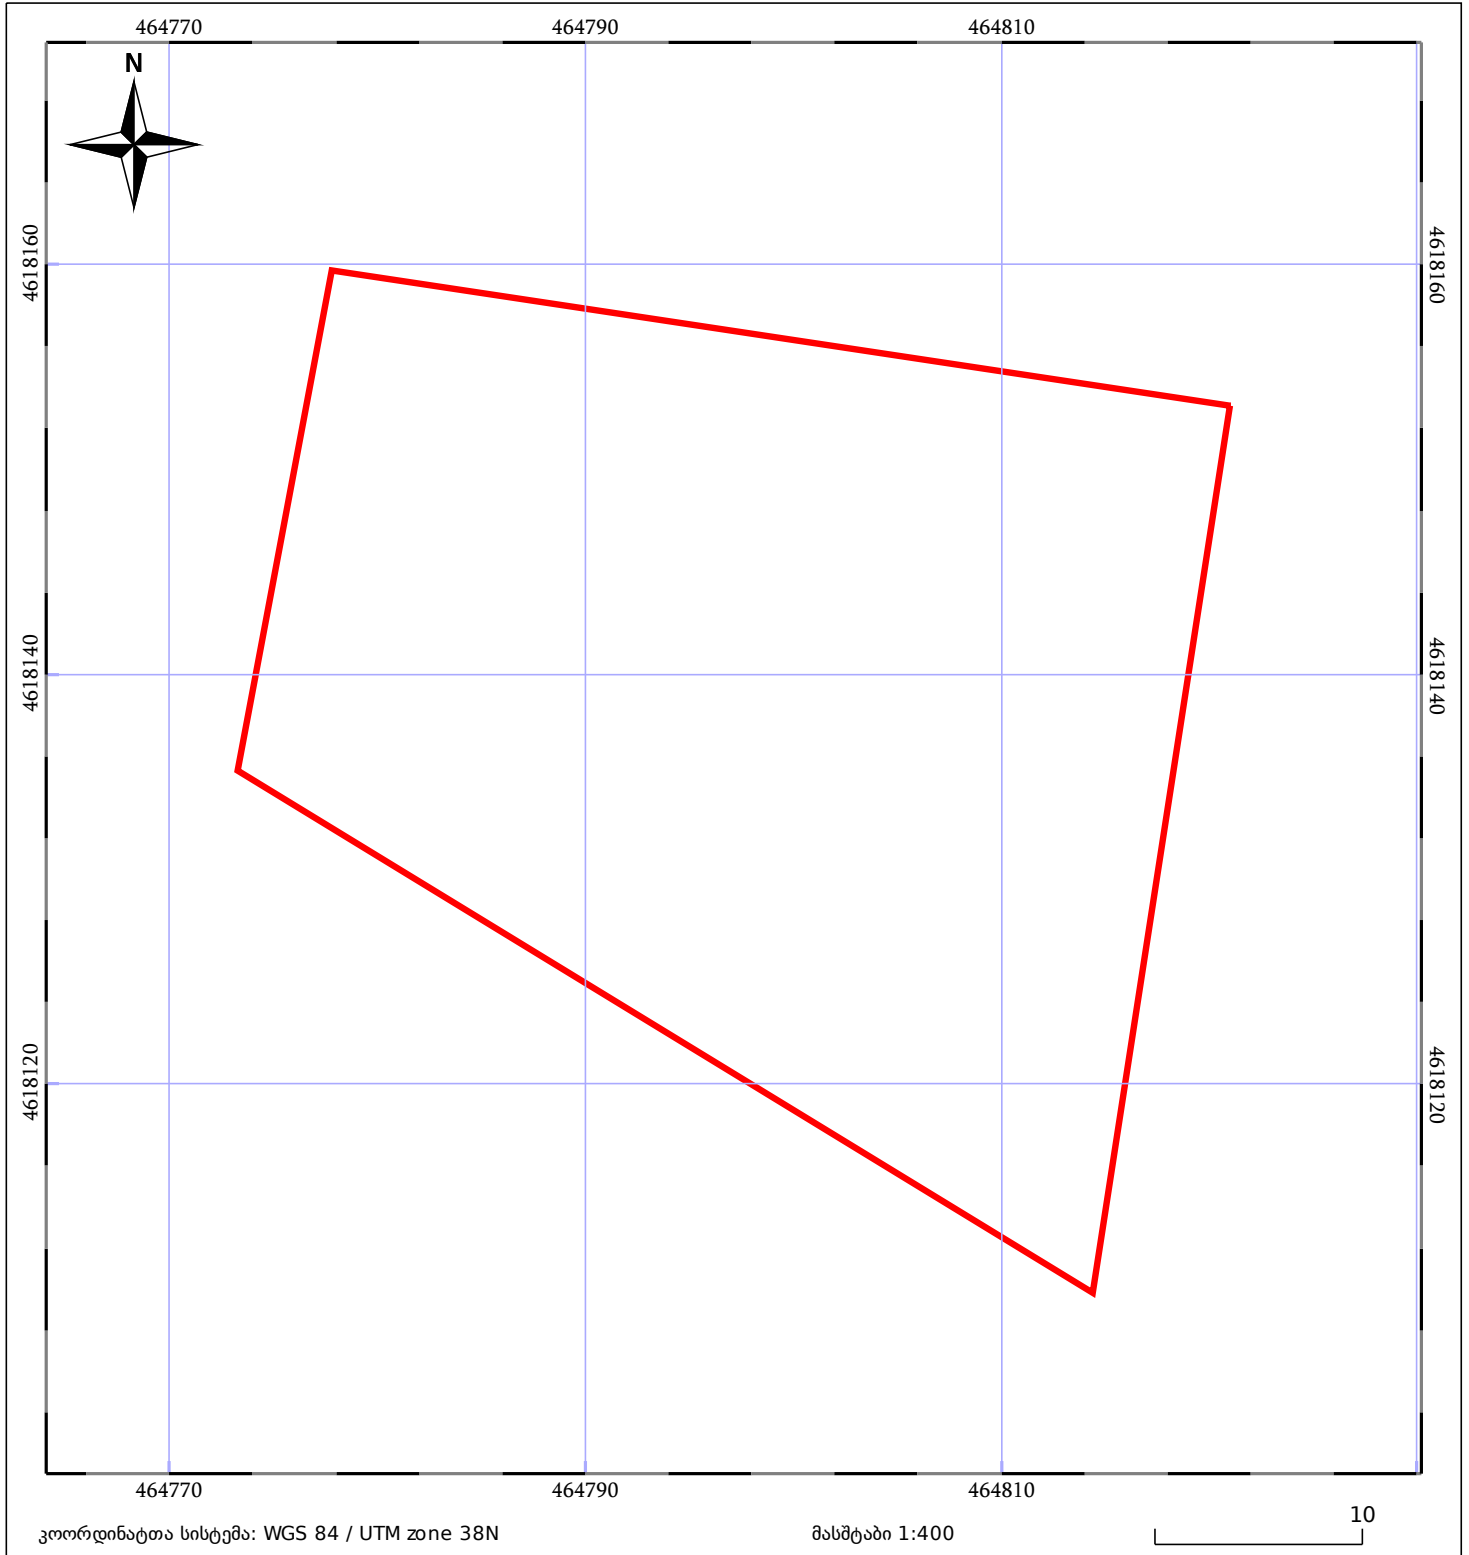

05/25 მშენებარე ნაგებობა	05/25 შენობა/ნაგებობა	ტყის ფონდი
ნაკვეთის საკადასტრო საზღვარი	ხაზობრივი ნაგებობა	ვალდებულება