




საკადასტრო გეგმა

საჯარო რეესტრის ეროვნული
სააგენტო

საკადასტრო კოდი: **05.36.23.580**
განცხადების ნომერი: **882025821292**
მომზადების თარიღი: **31/07/2025**

ნაკვეთის დანიშნულება: **არასასოფლო სამეურნეო**
ფართობი: **1141 კვ.მ (WGS 84 / UTM zone 38N)**
1140 კვ.მ (WGS 84 / UTM zone 37N)

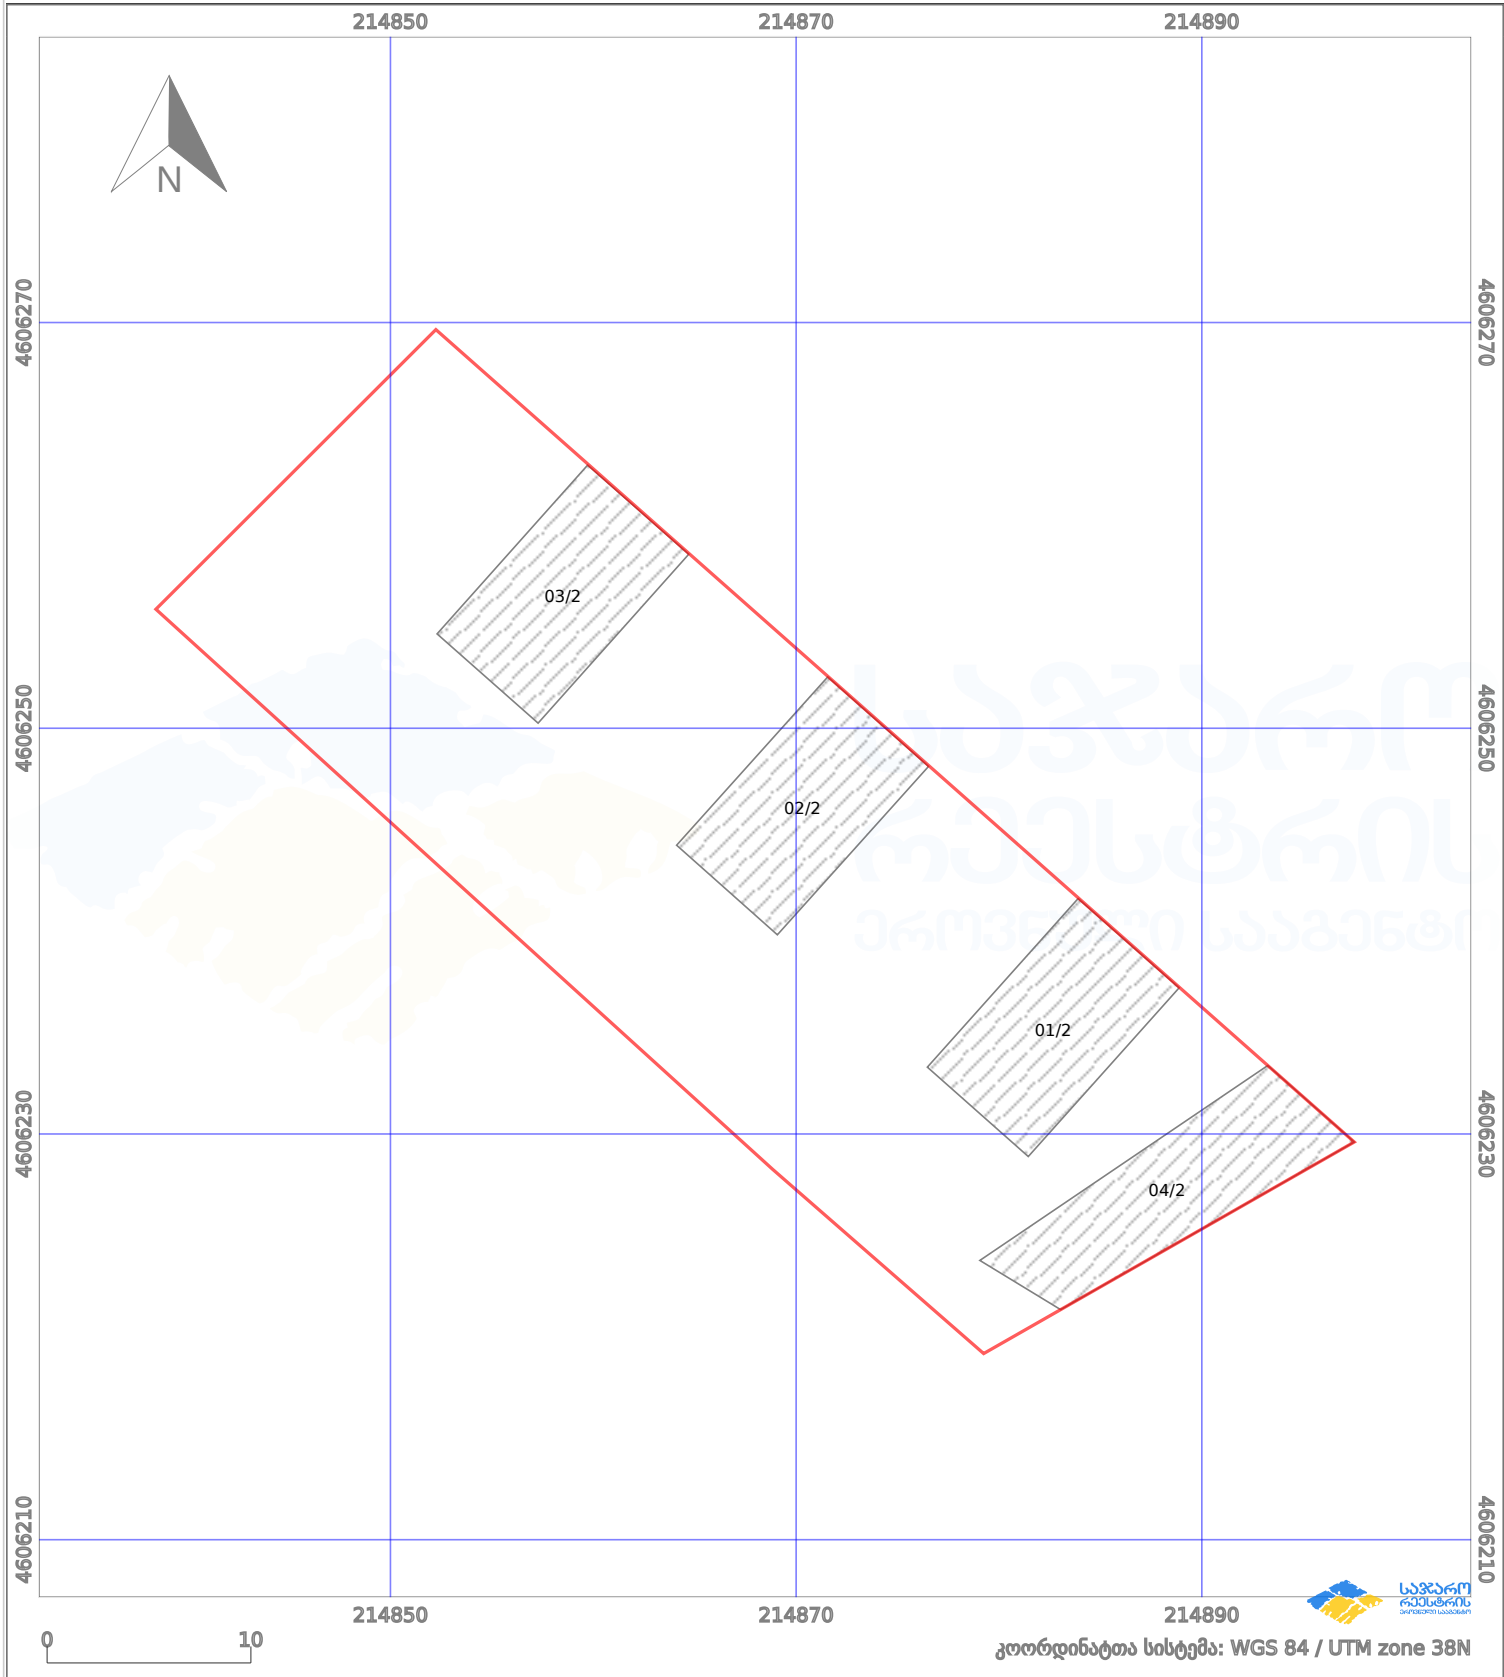

კოორდინატთა სისტემა: WGS 84 / UTM zone 38N

პირობითი აღნიშვნები:

	ნაკვეთის საზღვარი		მშენებარე ნაგებობა		აშენებული ნაგებობა		მიწისქვეშა ნაგებობა
	საზოგადოებრივი ნაგებობა		ტყის ფონდი		ვალდებულება		ქარსაფარი ბოლი