



საკადასტრო გეგმა

საჯარო რეესტრის ეროვნული
სააგენტო

საკადასტრო კოდი: **28.24.21.504**

განცხადების ნომერი: **882015639031**


მომზადების თარიღი: **13/11/2015**

ნაკვეთის დანიშნულება:

ფართობი:


არასასოფლო სამეურნეო

185 კვ.მ (WGS 84 / UTM zone 38N)

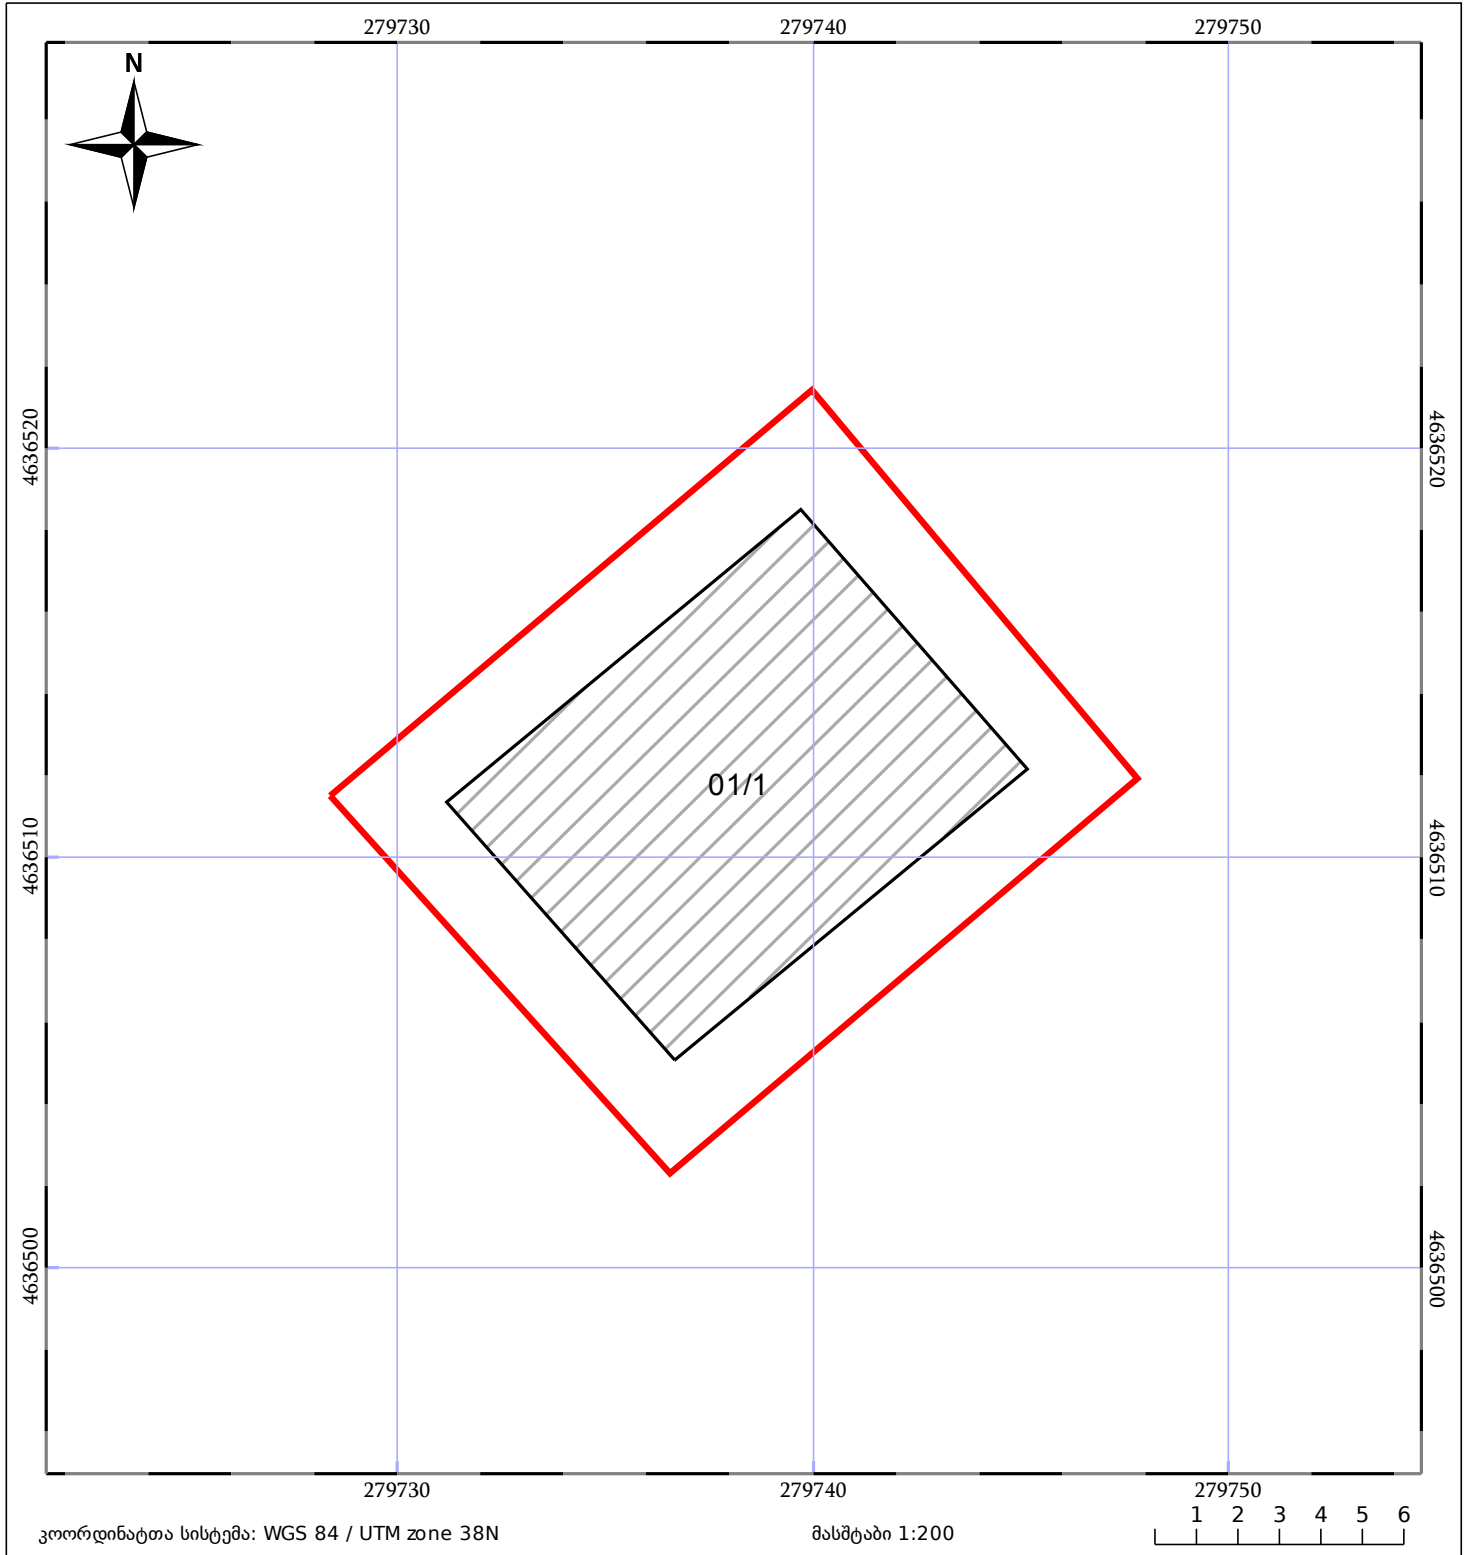

კოორდინატთა სისტემა: WGS 84 / UTM zone 38N

მასშტაბი 1:200

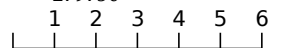

ნაკვეთის საკადასტრო საზღვარი

ხაზოვანი ნაგებობა

ტყის ფონდი

შენიშვნა/ნაგებობა

05/25 მშენებარე ნაგებობა

ვალდებულება