




საქართველოს იუსტიციის სამინისტრო
საჯარო რეგისტრის ეროვნული სააგენტო

საჯარო რეგისტრის
ეროვნული სააგენტო

საკადასტრო გეგმა

განცხადების რეგისტრაციის ნომერი: 882009351360
მიწის ნაკვეთის საკადასტრო კოდი: 53 20 31 181
მიწის ნაკვეთის ფართობი: 3009 კვ.მ.
ღანიშნულება: არასასოფლო-სამეურნეო

გომზადების თარიღი: 03.11.09

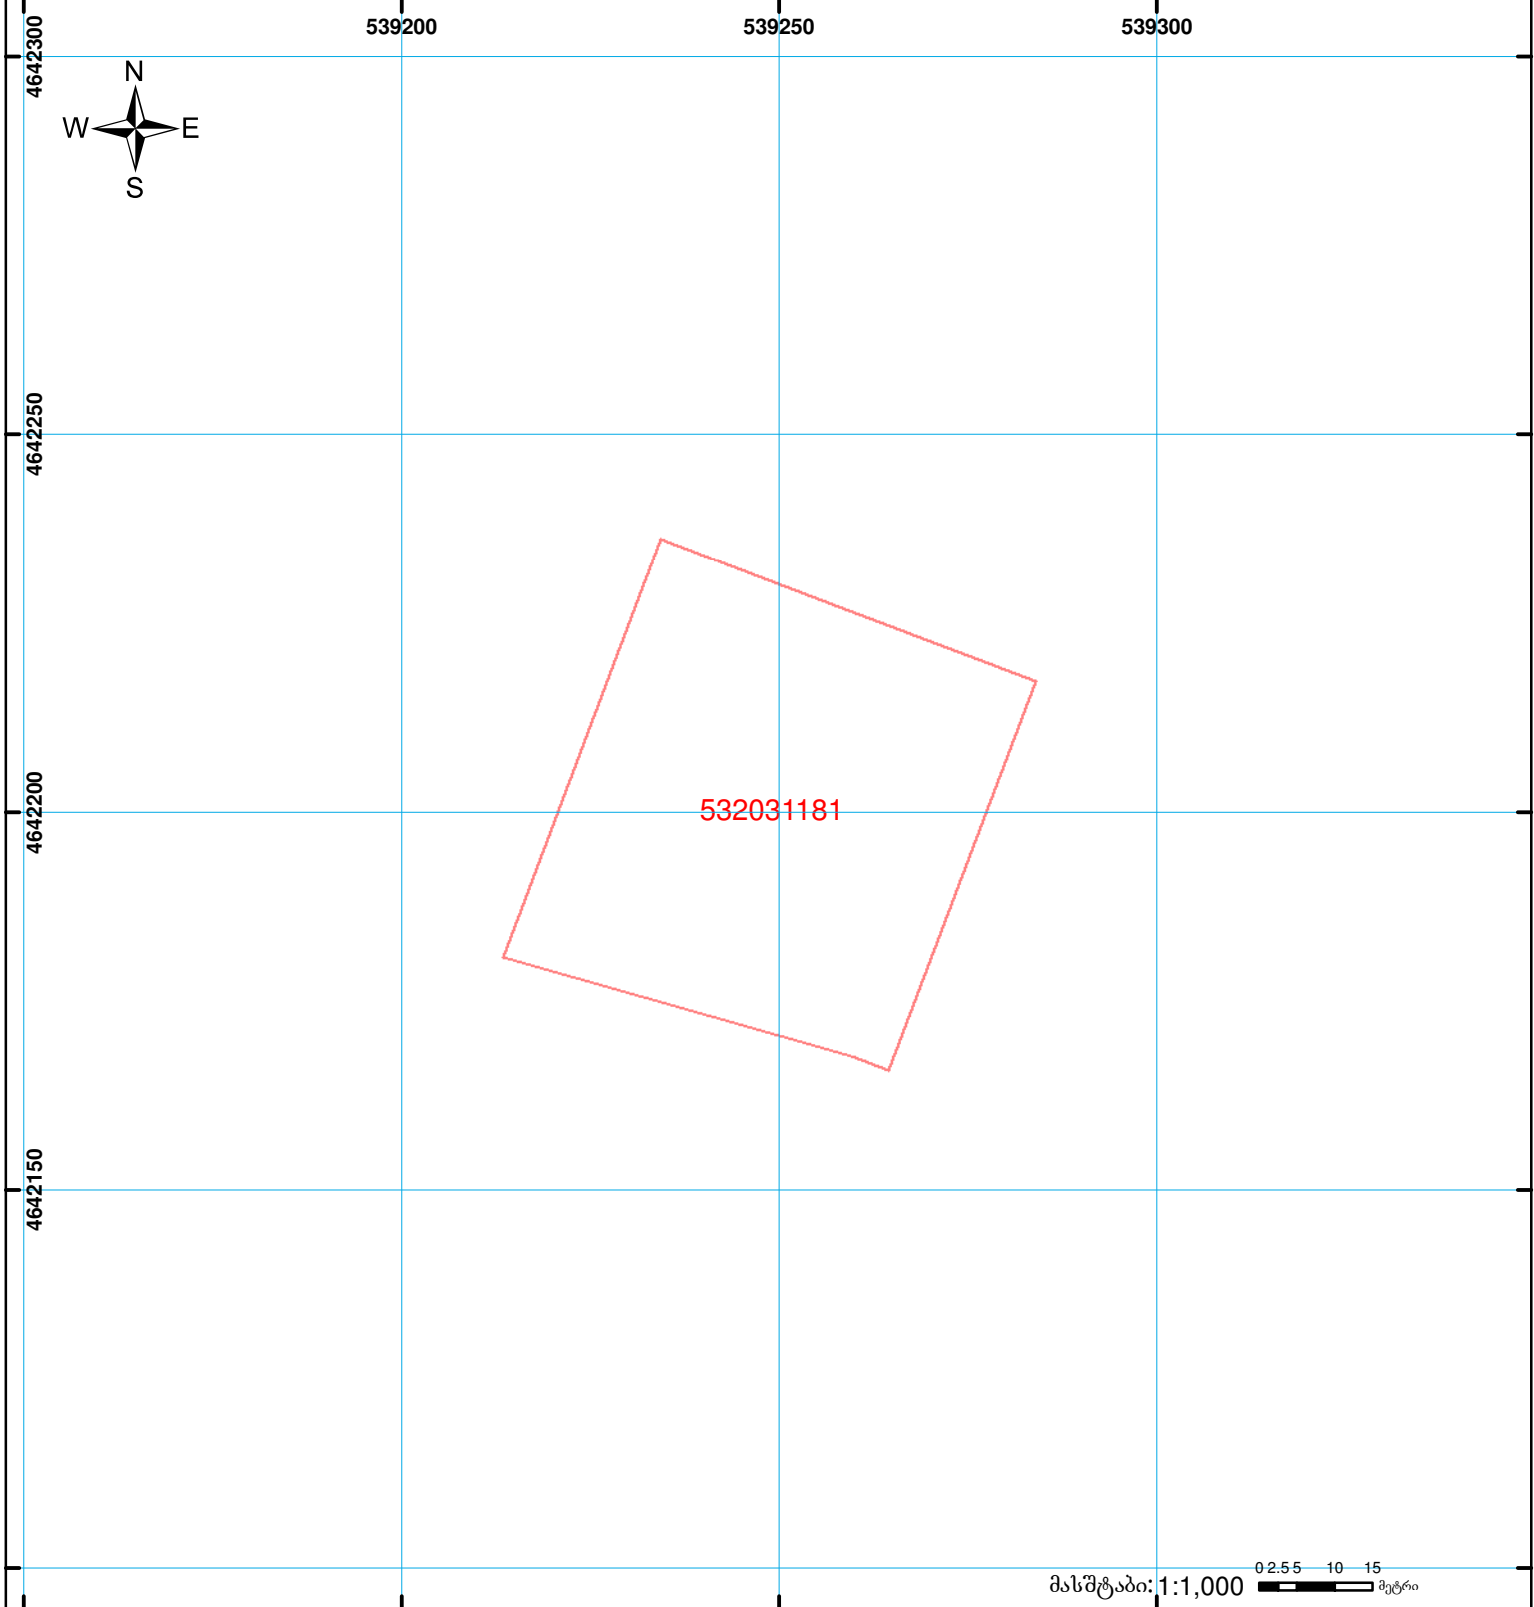

	შენიშვნა-ნაგებობა, პირობითი ნომერი/სართულიანობა		ვალდებულება		საზობრივი ნაგებობა	 0.00 00'0 UTM (საერთაშორისო) სისტემის კოორდ.
	მიწის ნაკვეთის საკადასტრო საზღვარი		მშენებარე ნაგებობა			